



KELETI (UTCAI) FELÚJÍTOTT HOMLOKZAT M 1 : 50

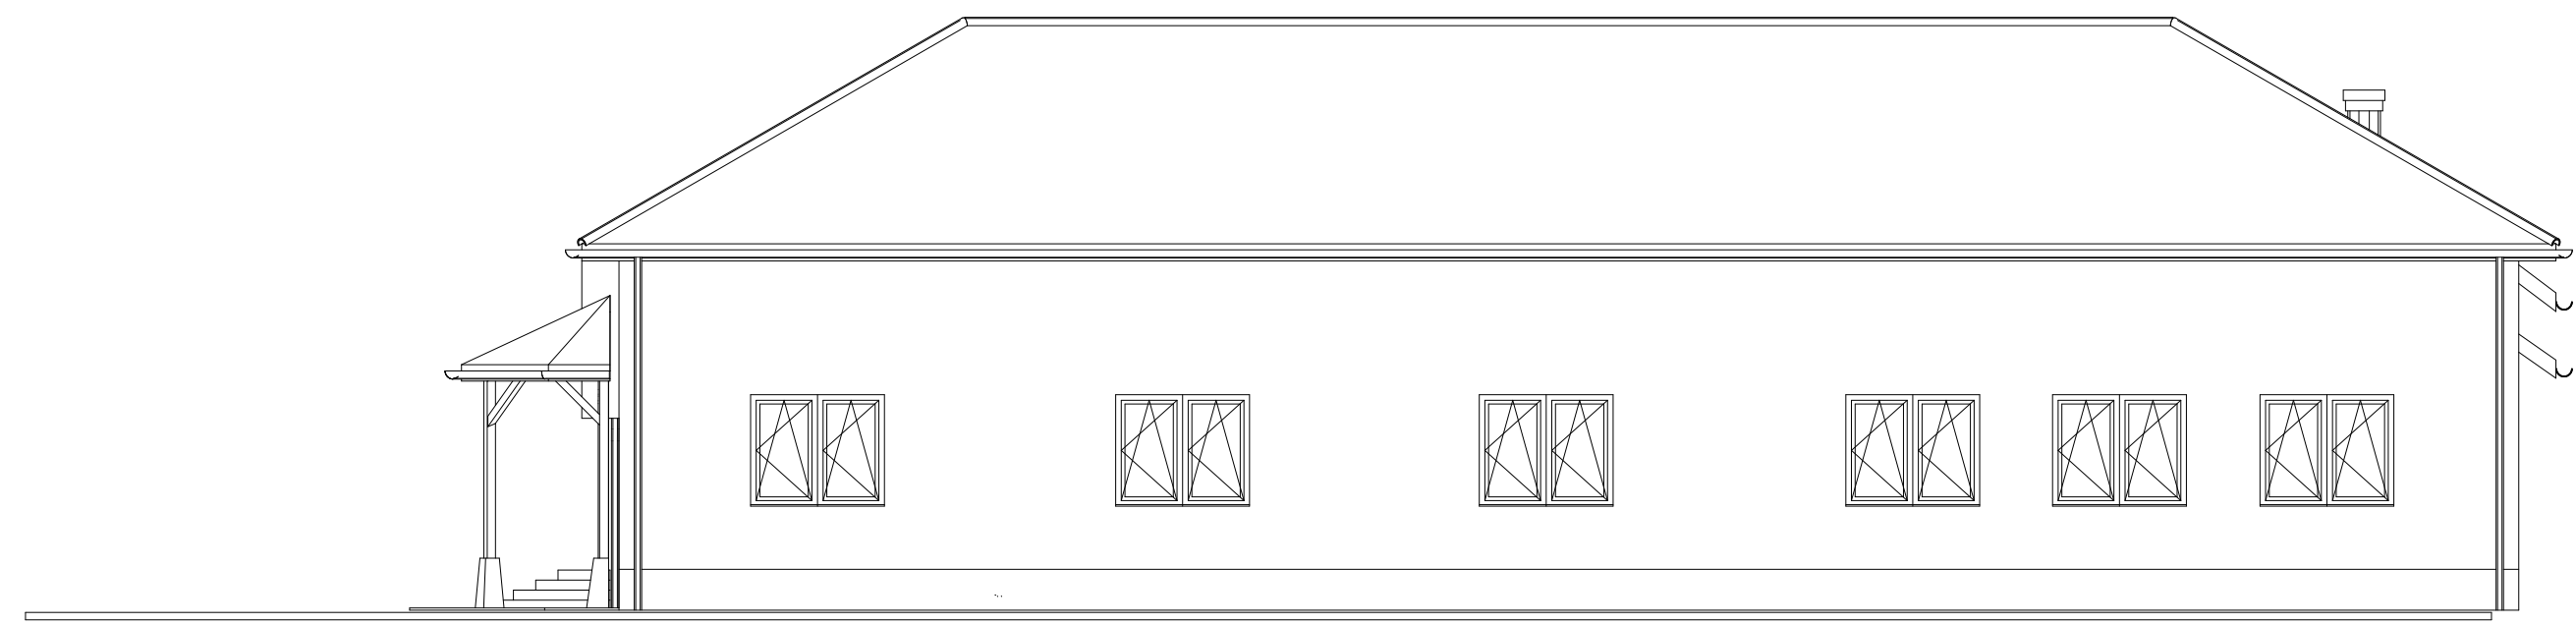

KELET




DÉLI (UDVARI-I.) FELÚJÍTOTT HOMLOKZAT M 1 : 50

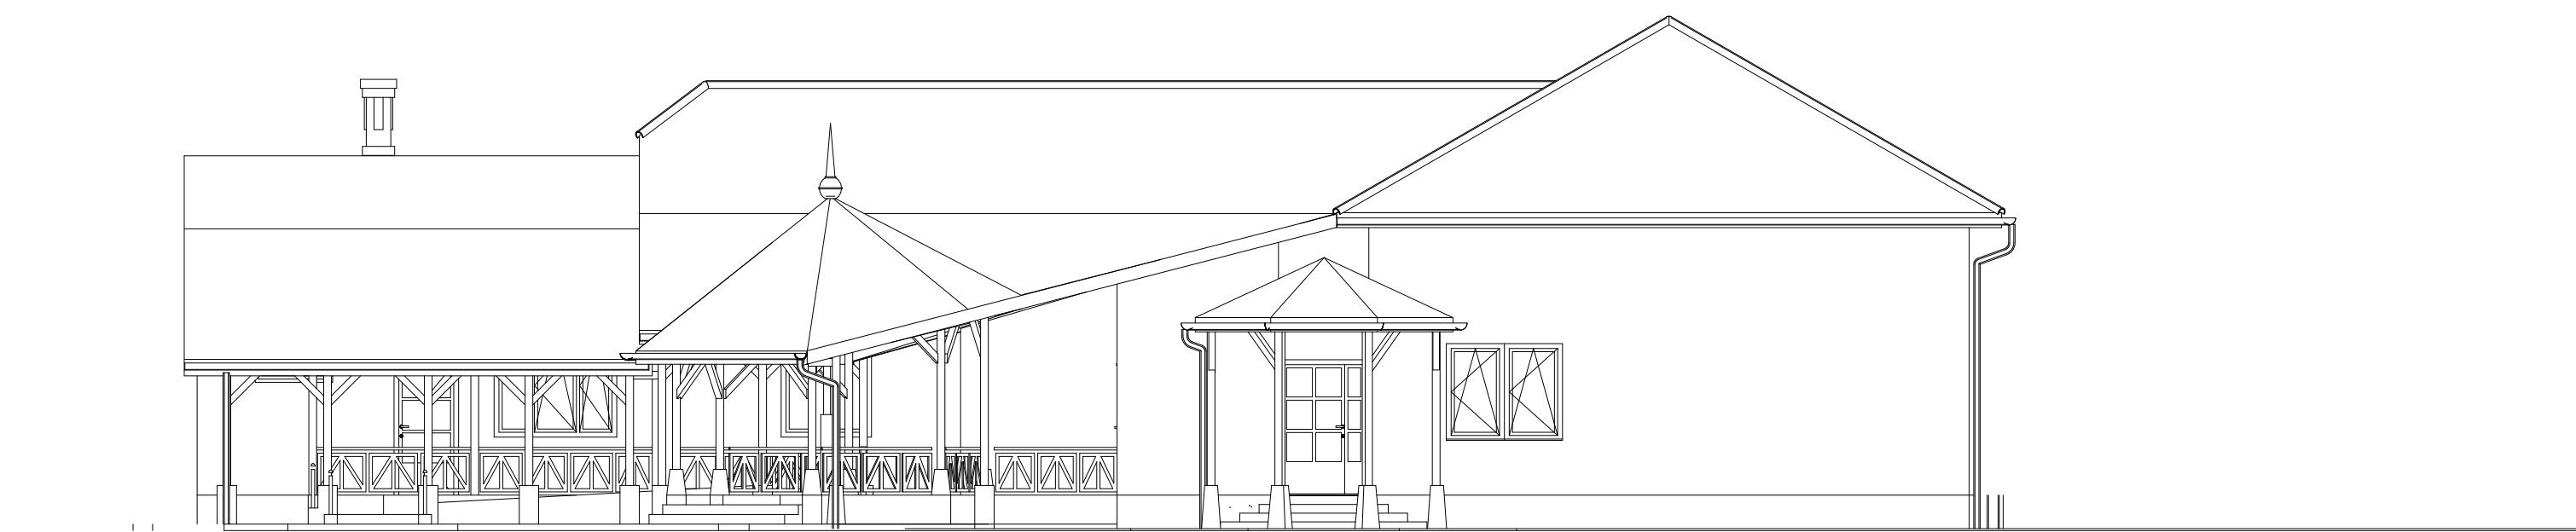

DÉL




NYUGATI (UDVARI-I.) FELÚJÍTOTT HOMLOKZAT M 1 : 50

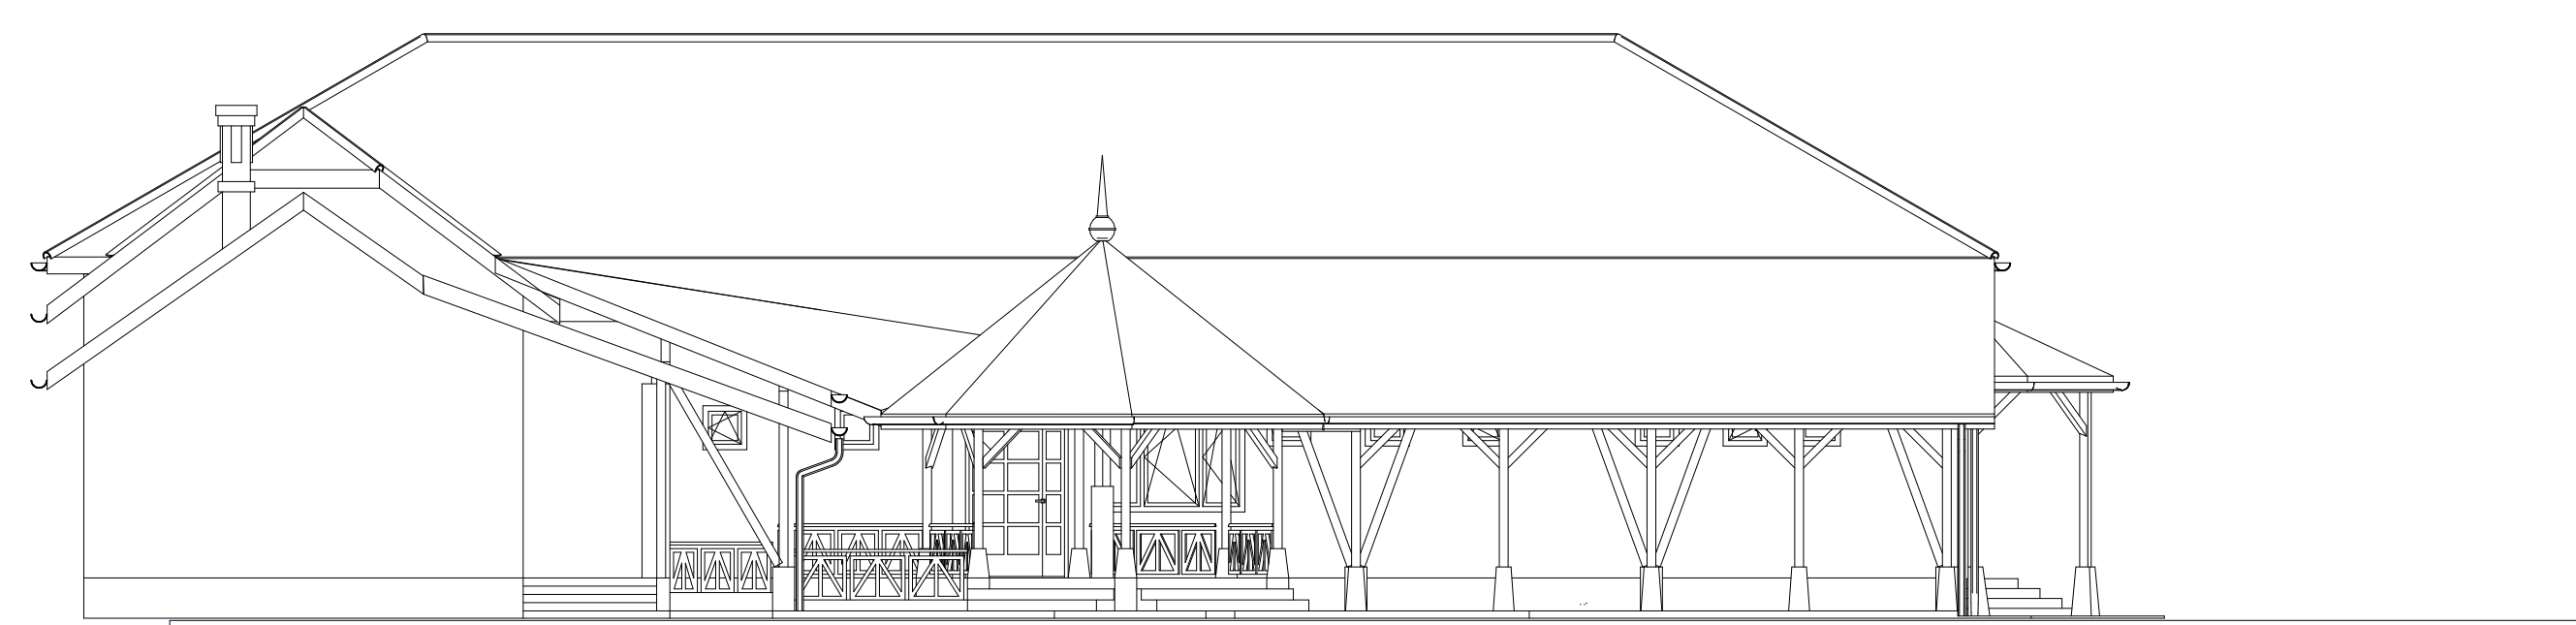

NYUGAT




ÉSZAKI (szomszédos) FELÚJÍTOTT HOMLOKZAT M 1 : 50

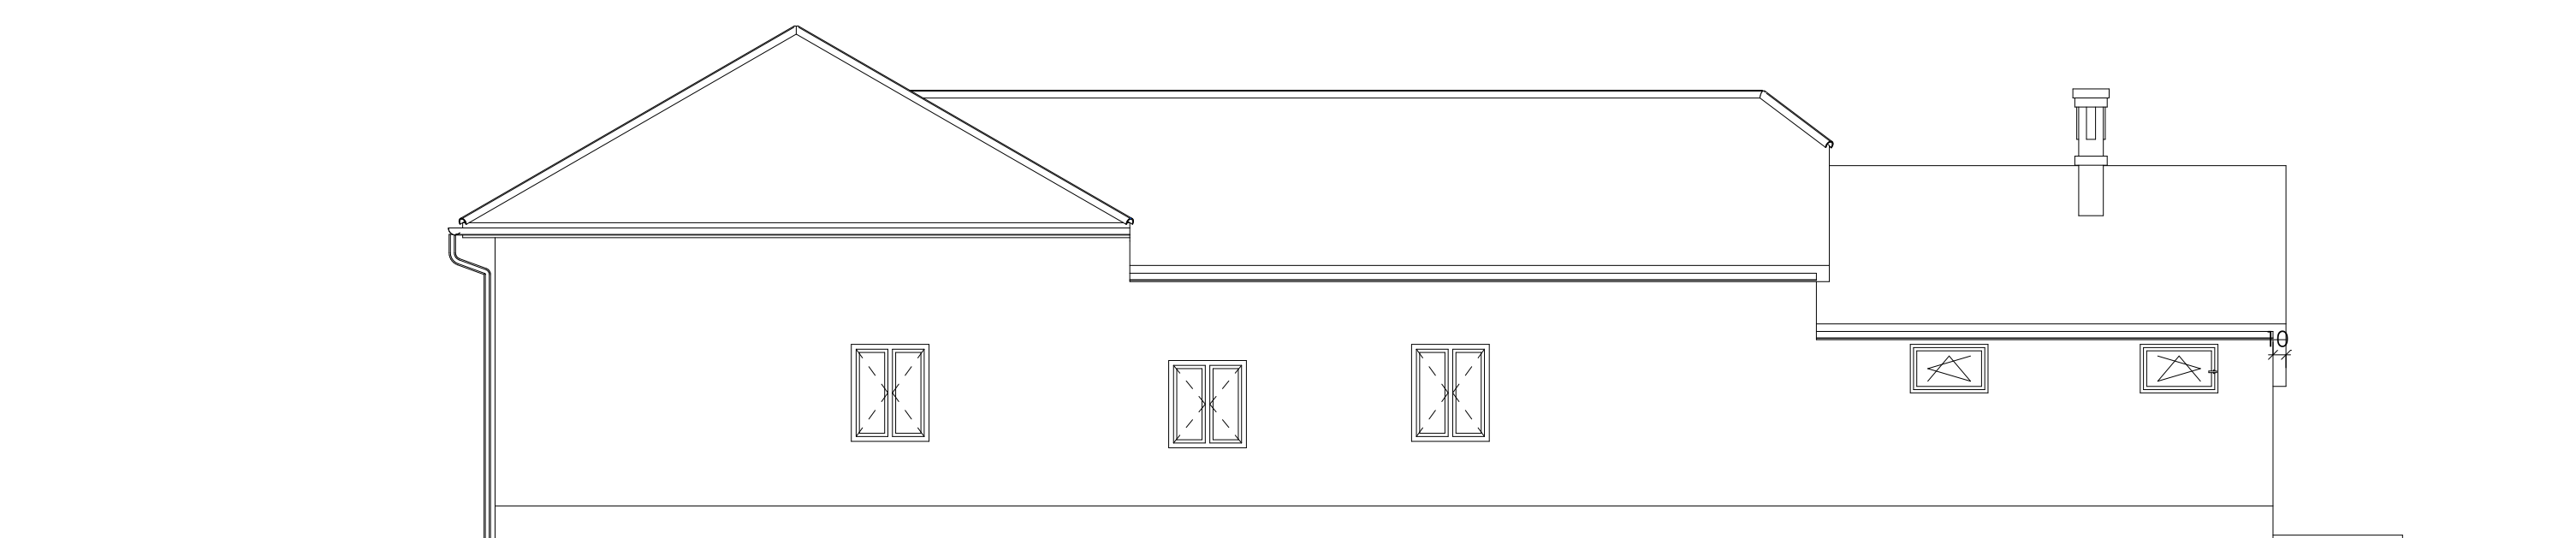

ÉSZAK



AXONOMETRIA

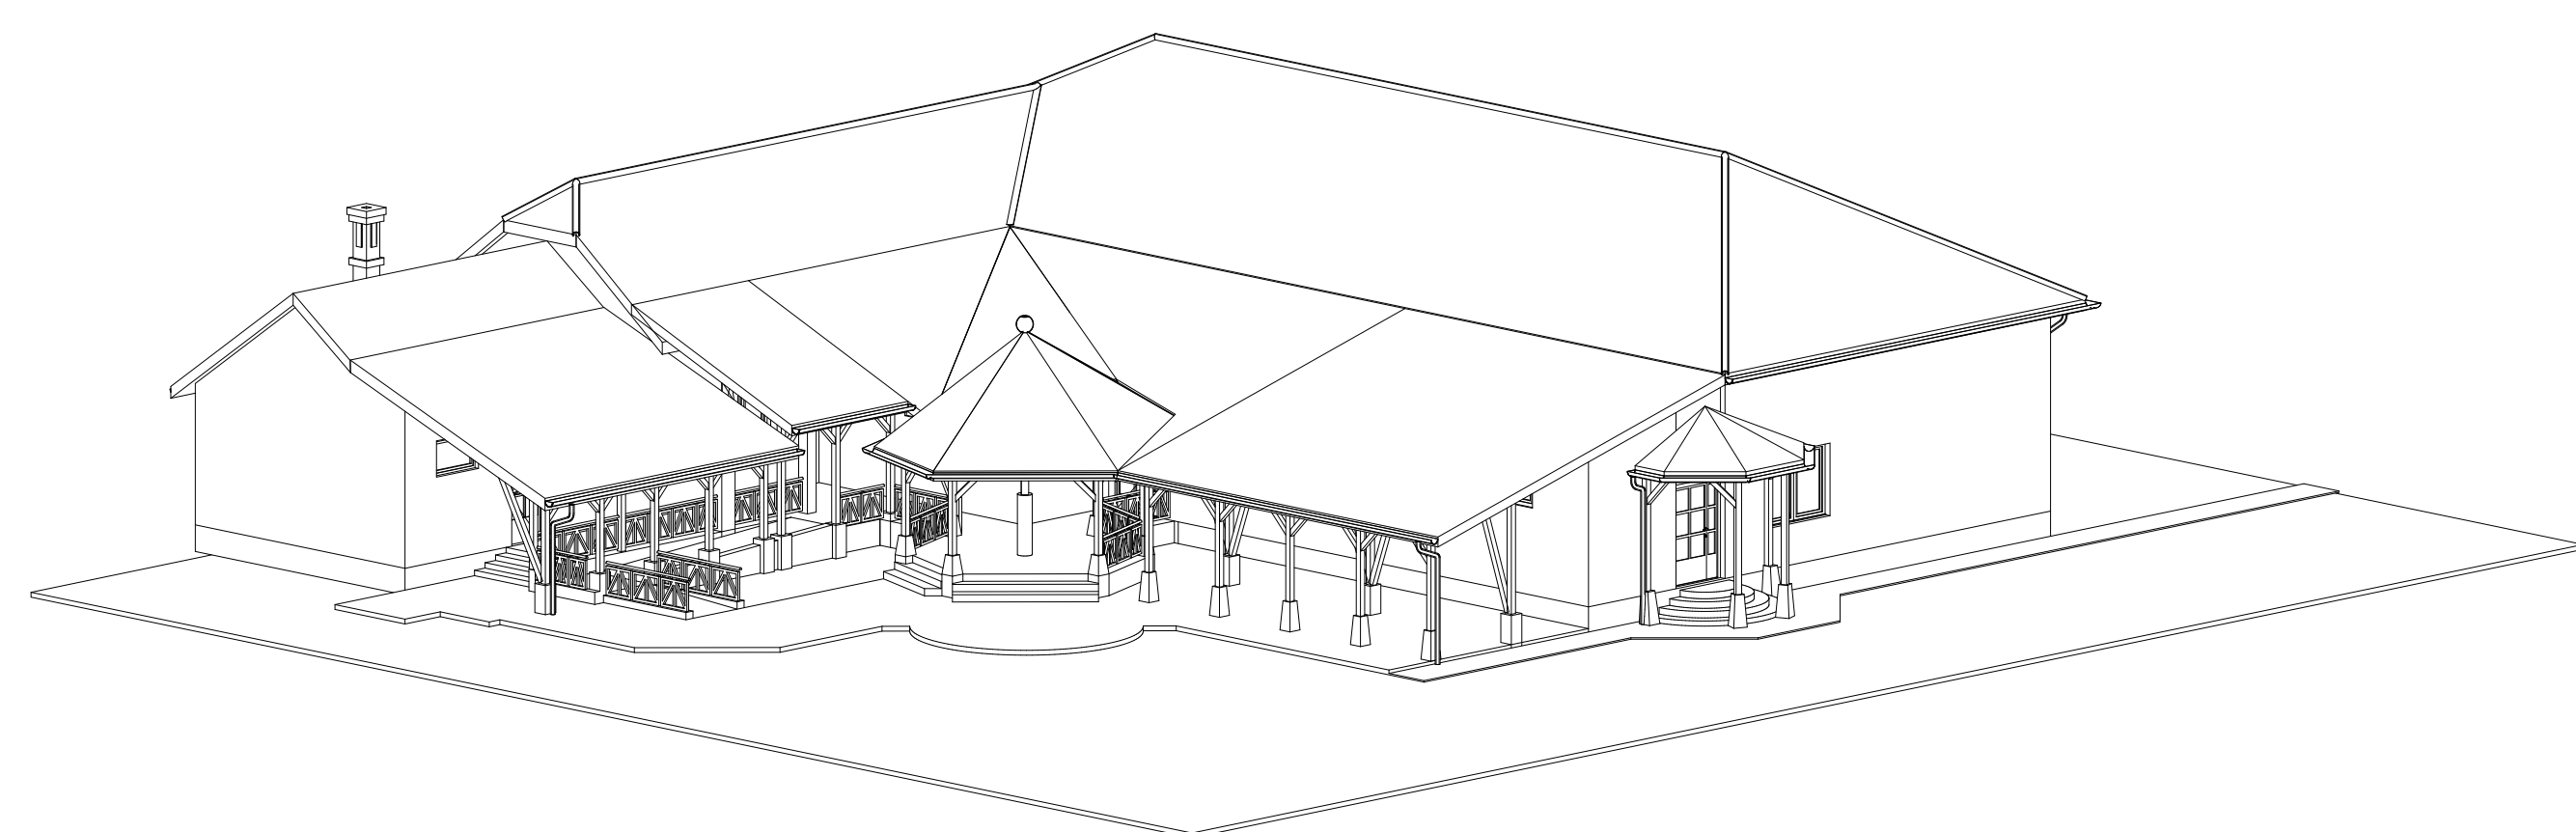

Ez a terv az S. NAGY és TÁRSA BT. szellemi terméke, szerzői jogvédelem alatt áll. További felhasználása, átadása csak tervező hozzájárulásával lehetséges.

Megbízók: KENDERES VÁROS ÖNKORMÁNYZATA 5331 KENDERES, Szent I. u. 56.	Rajz neve: NÉZETEK és AXONOMETRIA (díszvakolat nélkül)	Lap: EK - 12.
Tervező cég neve és címe: S. NAGY és TÁRSA BT. Tel.: 20/969-1237 5310. Kisújszállás, Arany J. u. 2/A. III/9. E-mail: snagyk5@gmail.com	Építész tervező : S. NAGY KÁROLY okl. építőmérnök É3-16-0139. /MÉK	Lépték:
Terv: ÓVODA FELÚJÍTÁS és ÁTALAKÍTÁS építészeti kiviteli terve 5331 KENDERES, Szent I. u. 60. sz. 1292 hrsz.-ú ing. A terv ARCHLine.XP 2014 Professional programmal készült.	Státikus tervező : S. NAGY KÁROLY okl. építőmérnök T-16-0031. /MMK	Terv száma: Tk-3./2018. Dátum: 2018. február