


PADLÁS ALAPRAJZ M 1 : 100

Anyagjelölés, megjegyzés:

- meglévő-megmaradó térfalak
- új VB. koszorúszerkezet C25/30-XC2-16/F2
- lehetséges új koszorúszerkezet
- padlás hőszigetelések utólag, és újként ROCKWOOL MULTIROCK 100+50 mm
- padlás hőszigetelések utólag, és újként ROCKWOOL MULTIROCK 250 mm

K1 új falkoszorú általános metszet
M 1 : 25

készül: 25,58 fm

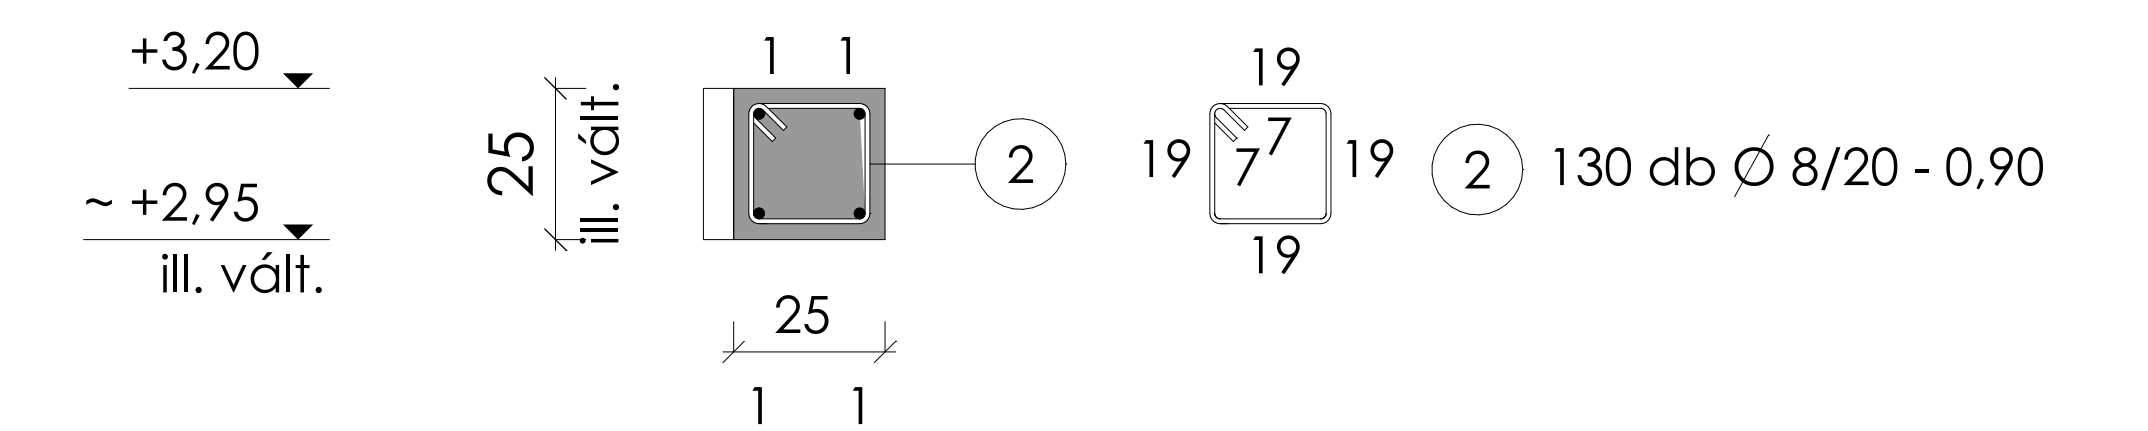


1 4 Ø 12 - 6,00, -4,00, -3,00

összes hossz: 4x26,0 = 104,0 fm

PÓTVASALÁSOK
M 1 : 50

Koszorú sarkokban:

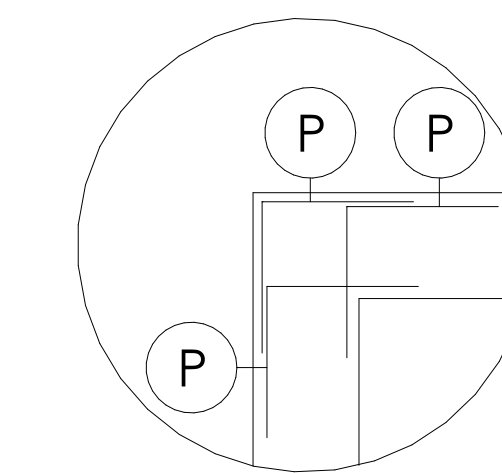

vasak alul-felül

50 50 P 3x6 = 18 db Ø 12 - 1,00

L - sarokcsatlakozás bekötő vasai

VASKIMUTATÁS - 2.

b.acél jel	Ø	m	hossz	db/szerk.	összes db	átmérők
1	12	6,00-3,00	4	4	8	12 - 104,0
2	8	0,90	130	130	117,0	-
P	12	1,00	6	18	18,00	-
Összes hossz (fm):						117,0 122,0
Egység tömeg: (kg/fm)						0,395 0,888
Összes tömeg átmérőnként (kg):						47,0 109,0
Összes vastömeg: (kg)						156,0

Ez a terv az S. NAGY és TÁRSA BT. szellemi terméke, szerzői jogvédelem alatt áll. További felhasználása, átadása csak tervező hozzájárulásával lehetséges.

Megbízók: KENDERES VÁROS ÖNKORMÁNYZATA 5331 KENDERES, Szent I. u. 56.	Rajz neve: PADLÁS ALAPRAJZ szigetelés, koszorú (tetővonal)
Tervező cég neve és címe: S. NAGY és TÁRSA BT. Tel.: 20/969-1237 5310. Kísújszállás, Arany J. u. 2/A. III/9. E-mail: snagyk5@gmail.com	Építész tervező : S. NAGY KÁROLY okl. építőmérnök É3-16-0139. /MÉK
Terv: ÓVODA FELÚJÍTÁS és ÁTALAKÍTÁS építészeti terve	Státikus tervező : S. NAGY KÁROLY okl. építőmérnök T-16-0031. /MMK
5331 KENDERES, Szent I. u. 60. sz. 1292 hrsz.-ú ing. A terv ARCHLine.XP 2014 Professional programmal készült.	Terv száma: Tk-3./2018. Dátum: 2018. február

Lap:
Ek - 9

Lépték:
M 1 : 100
M 1 : 25