



### ÁTALAKÍTOTT ÉSZAKI HOMLOKZAT M = 1:50

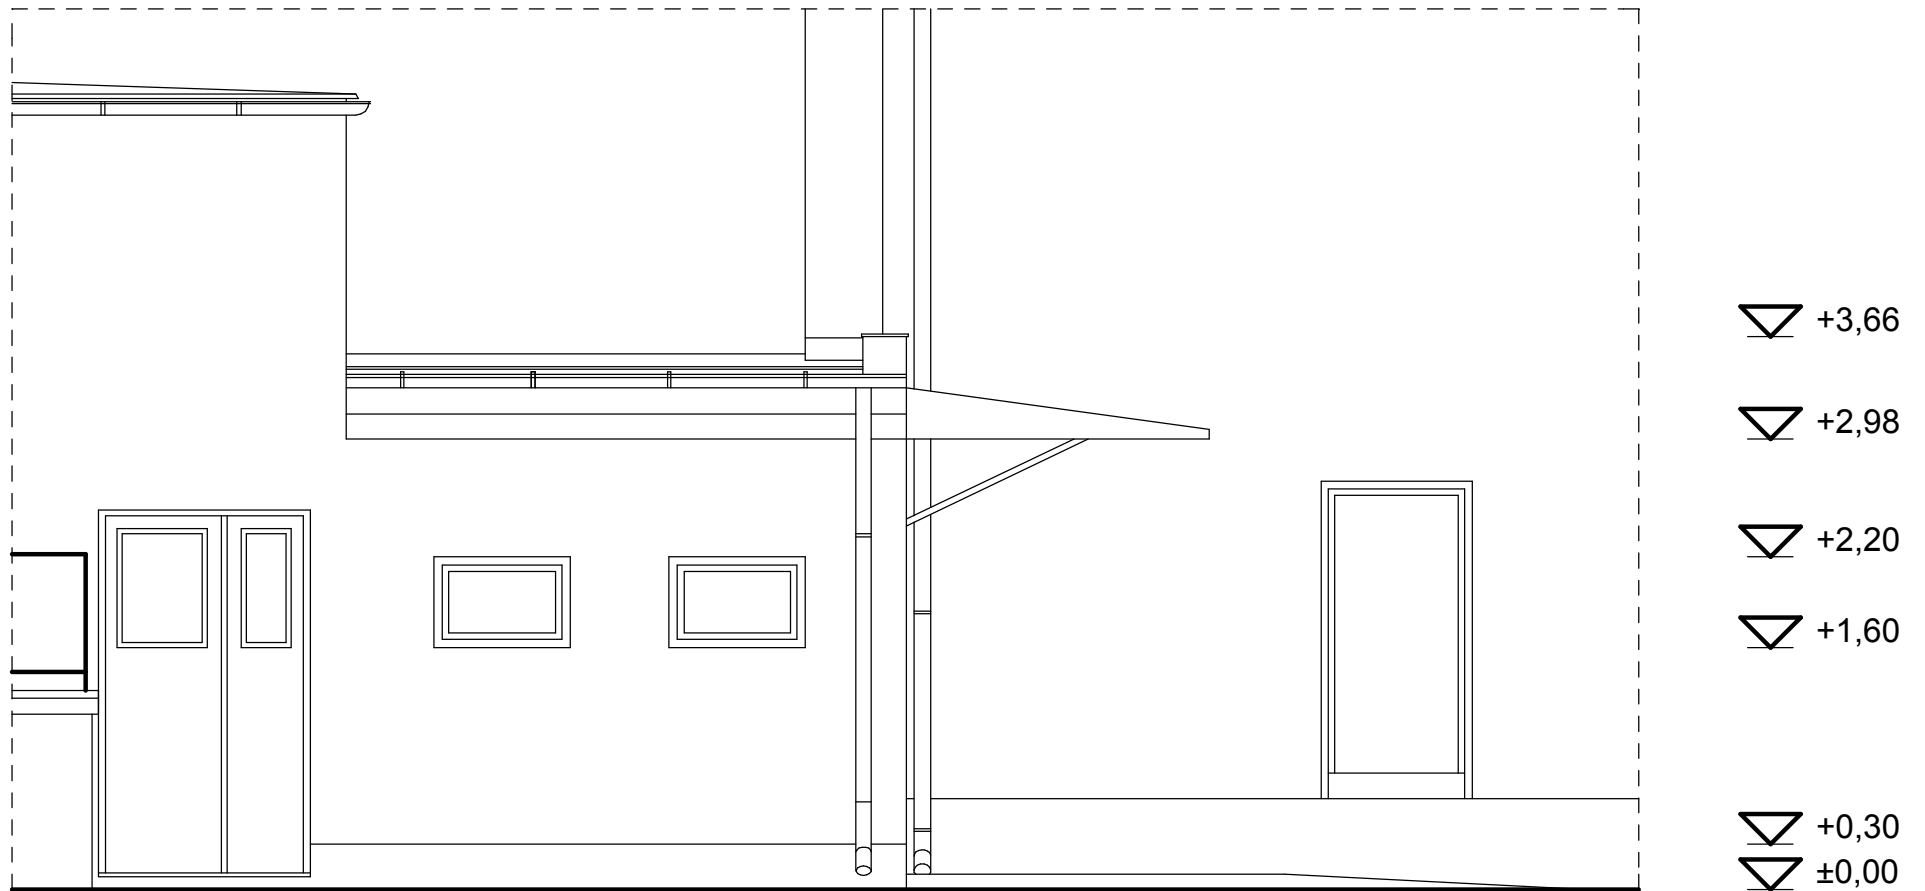

### ÁTALAKÍTOTT NYUGATI HOMLOKZAT M = 1:50

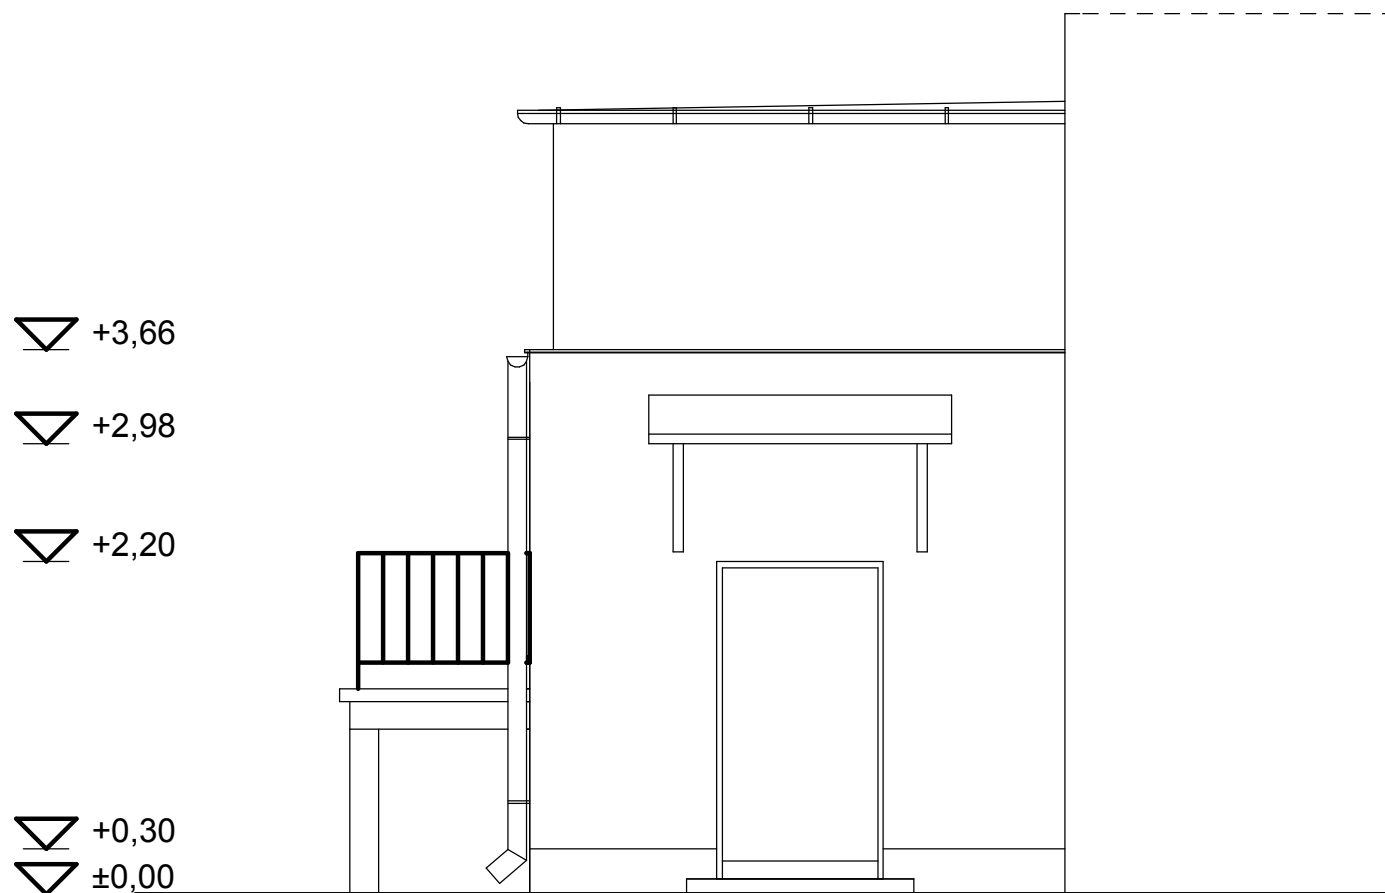

Akadálymentes nyilvános WC kialakítása

Átalakított homlokzatok M=1:50

Építés helye:  
5331 Kenderes, Szent I. u. 33. szám  
Hrsz.: 5/1

Készült:  
2017. október

É-3

Építtető:  
Kenderes Város Önkormányzata  
5331 Kenderes, Szent István út 56.

Tervező:  
Barta Jenő magasépítő mérnök (É3-08-0582)  
9400 Sopron, Lővér krt. 33. II/8.