


A-A METSZET M = 1:50

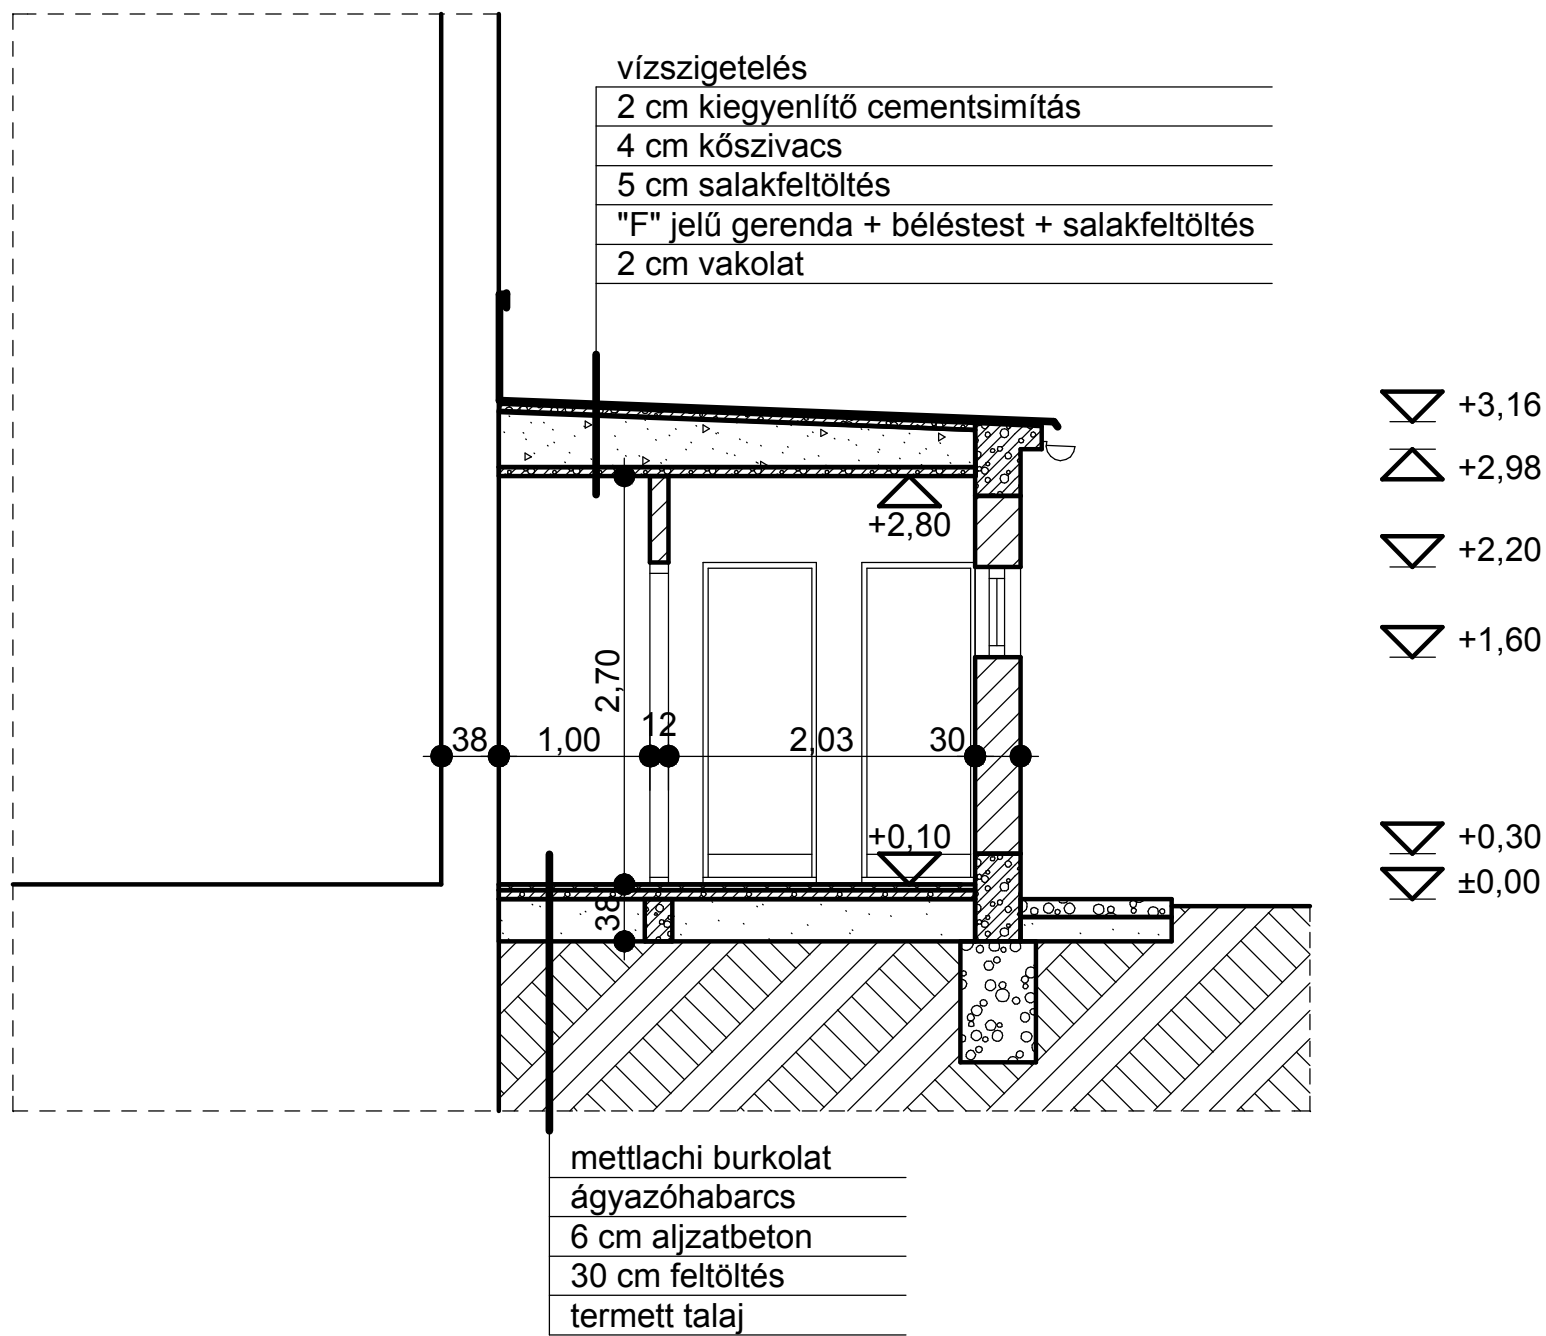

Akadálymentes nyilvános WC kialakítása

Állapotrögzítő metszet M=1:50

Építés helye:
5331 Kenderes, Szent I. u. 33. szám
Hrsz.: 5/1

Készült:
2017. október

F-2

Építető:
Kenderes Város Önkormányzata
5331 Kenderes, Szent István út 56.

Tervező:
Barta Jenő magasépítő mérnök (É3-08-0582)
9400 Sopron, Lővér krt. 33. II/8.