



ÁLLAPOTRÖGZÍTŐ ÉSZAKI HOMLOKZAT M = 1:50

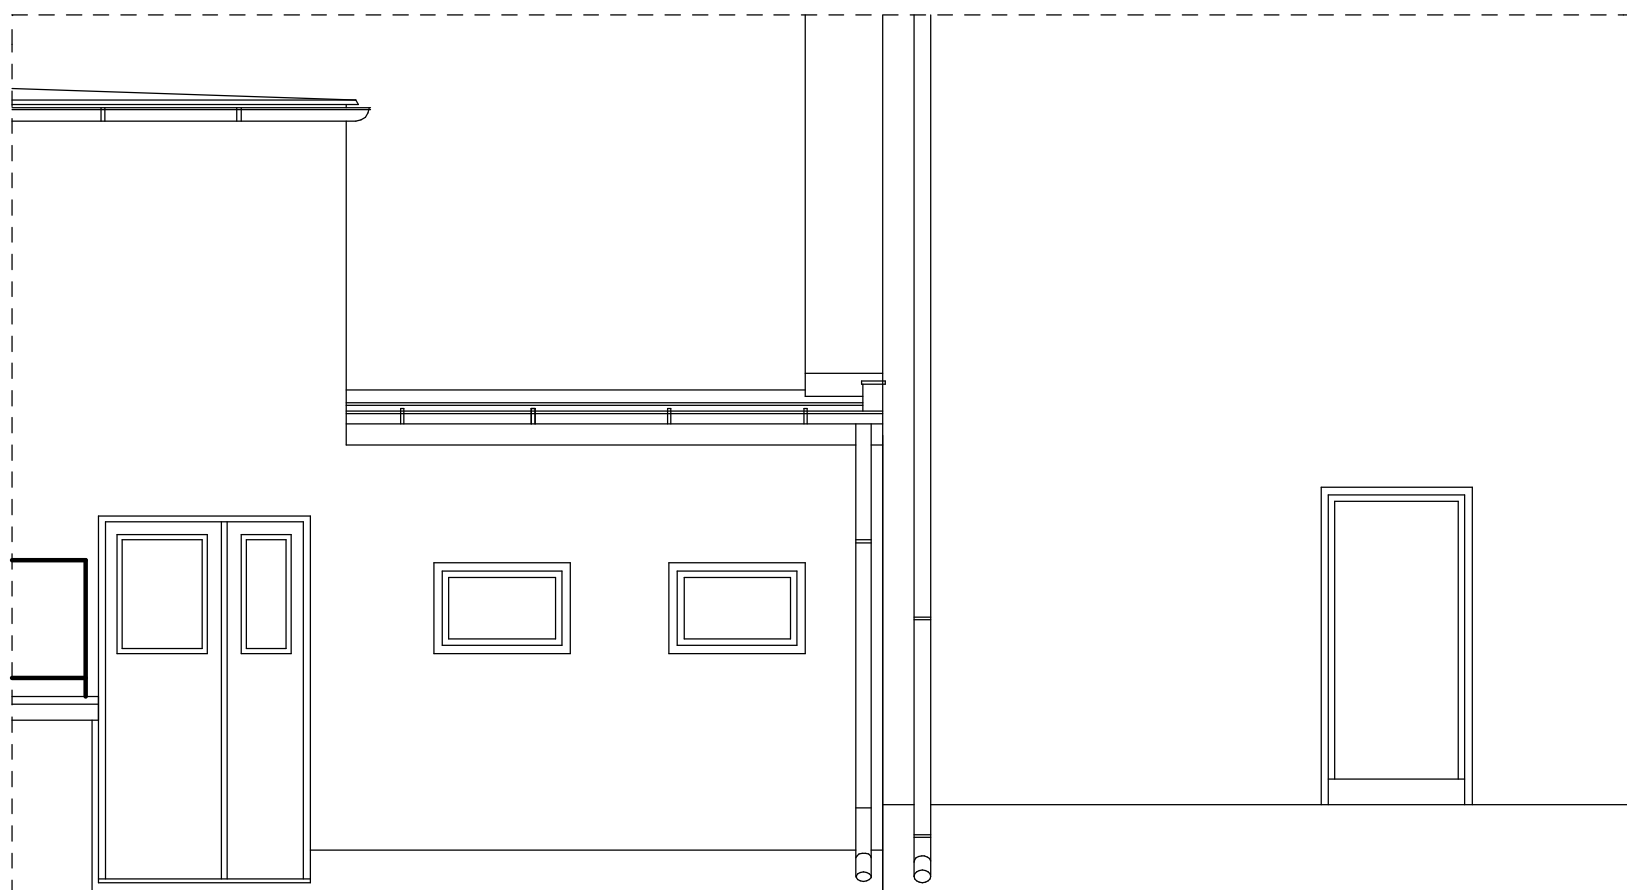

▽ +3,16
 ▲ +2,98
 ▽ +2,20
 ▽ +1,60

 ▽ +0,30
 ▽ ±0,00

ÁLLAPOTRÖGZÍTŐ NYUGATI HOMLOKZAT M = 1:50

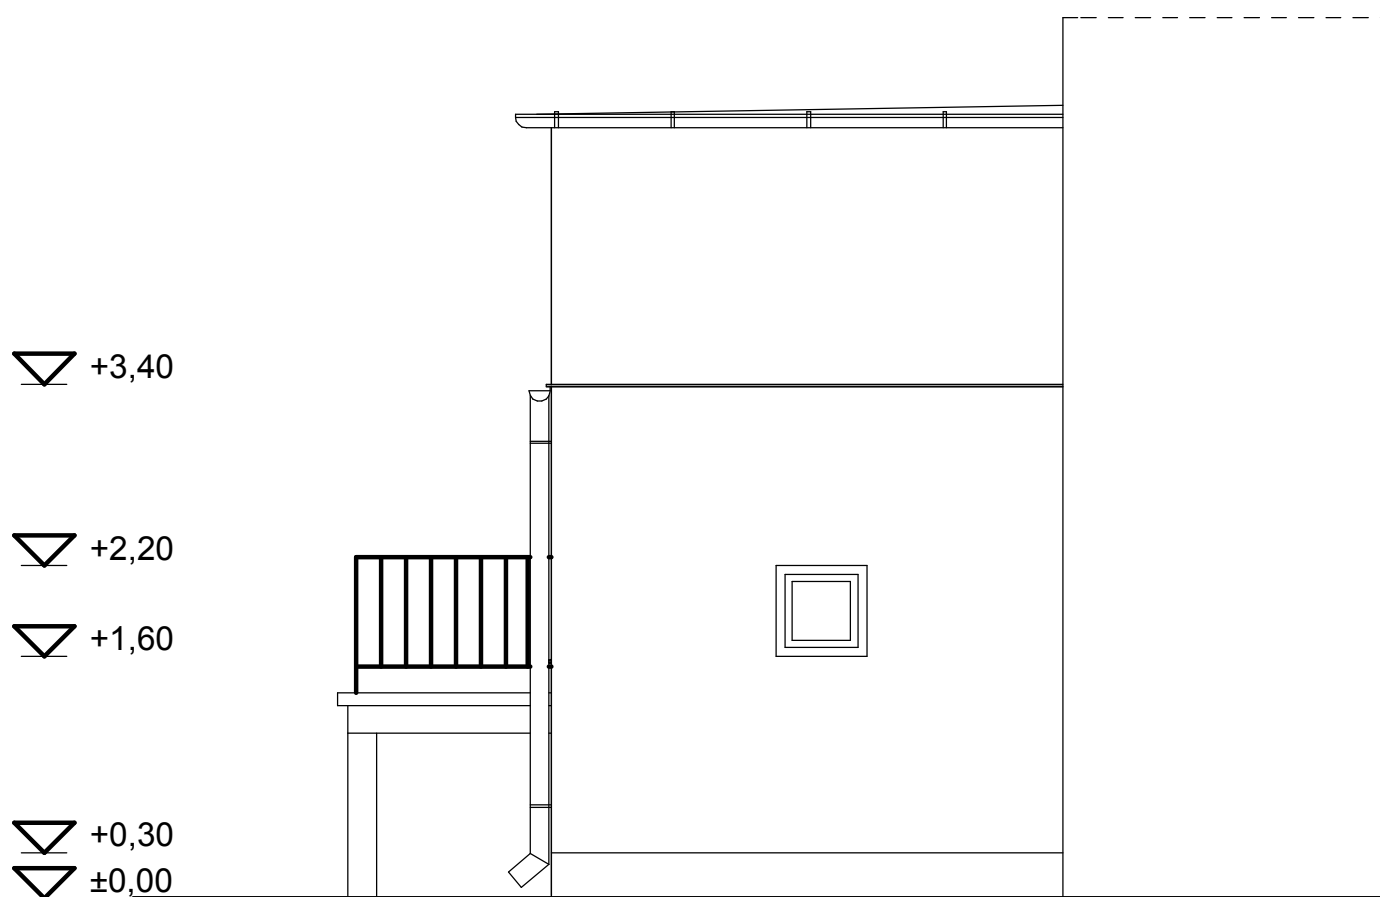

▽ +3,40

 ▽ +2,20
 ▽ +1,60

 ▽ +0,30
 ▽ ±0,00

Akadálymentes nyilvános WC kialakítása

Állapotrögzítő homlokzatok M=1:50

Építés helye:
 5331 Kenderes, Szent I. u. 33. szám
 Hrsz.: 5/1

Készült:
 2017. október

F-3

Építtető:
 Kenderes Város Önkormányzata
 5331 Kenderes, Szent István út 56.

Tervező:
 Barta Jenő magasépítő mérnök (É3-08-0582)
 9400 Sopron, Lővér krt. 33. II/8.