


Új: G4 Qmax=6m³/h
250 mm csonktávolságú

Új: G6 Qmax=10m³/h
250 mm csonktávolságú

2 db MORA1105
gáztűzhely
2*10,08 kW
2*1,07m³/h
Újabb épület - Tálató
A tűzhely a telepítéskor érvényben
lévő előírásoknak megfelelően lett beépítve

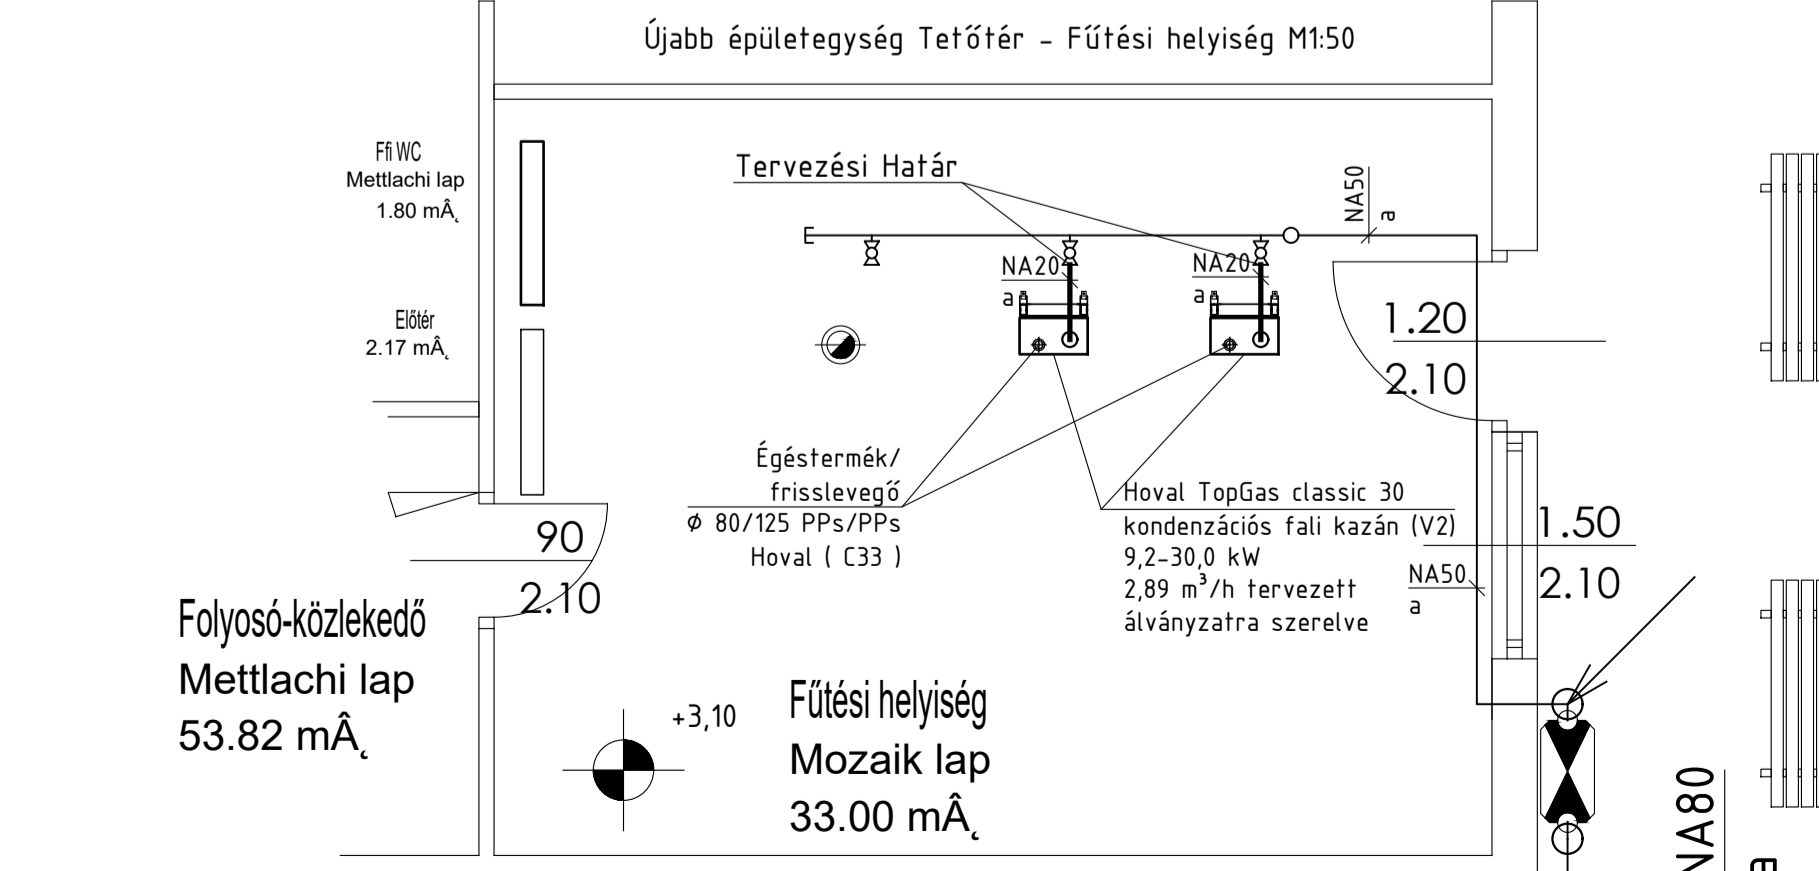

Módosítás	Dátum	Készítette	Megjegyzés
<p>ÓVODA FELÚJÍTÁS ÉS ÁTALAKÍTÁS KENDERES, SZENT ISTVÁN UTCA 60. SZ. Hrsz.: 1292</p>			
<p>Építelő: KENDERES VÁROS ÖNKORMÁNYZATA H-5331 Kenderes, Szent István utca 56. sz.</p>			<p>GÉPÉSZ Mérnöki Tervező és Szolgáltató Kft.</p>
<p>Tárgy: RÉGI ÉPÜLETEGYSÉG Tervezett alaprajz</p>		<p>Tervező: Szabó Péter 5300 Karcag, Vörög u. 5. sz.</p>	<p>Munkaszám: 318/2017 Kiviteli: Fűtés Rajzszám: GG-03.0</p>
<p>Feladat: Kocsis János Hb-94-0219, EN-T, G-T, G0-T 5300 Karcag, Móricz Zs. u. 53. sz.</p>		<p>Szerkesztő: Szabó Péter 5300 Karcag, Vörög u. 5. sz.</p>	<p>Dátum: 2018.02. Mértarány: 1 : 50</p>
<p>Ezen terv a GÉPÉSZ Mérnöki Kft. szellemi terméke, amely szerzői jogvédelem alatt áll.</p>			