


Beépítésre kerülő idomok készülékeként:

- 1 db. KEMATEC1503ATEC PolyTwin Tisztító idom, egyenes DN80/125
- 2 db. KEMATEC1519ATEC PolyTwin Hosszelem 955mm DN80/125 (1519)
- 1 db. KEMATEC1458ATEC PolyTwin Tetőkivezető idom, fekete, 650mm DN80/125
- 1 db. KEMATEC1562ATEC PolyTWIN Ferde tető borítás 25°-45° DN60/100+DN80/125

Fűtési helyiség  
Mozaik lap  
33.00 m<sup>2</sup>

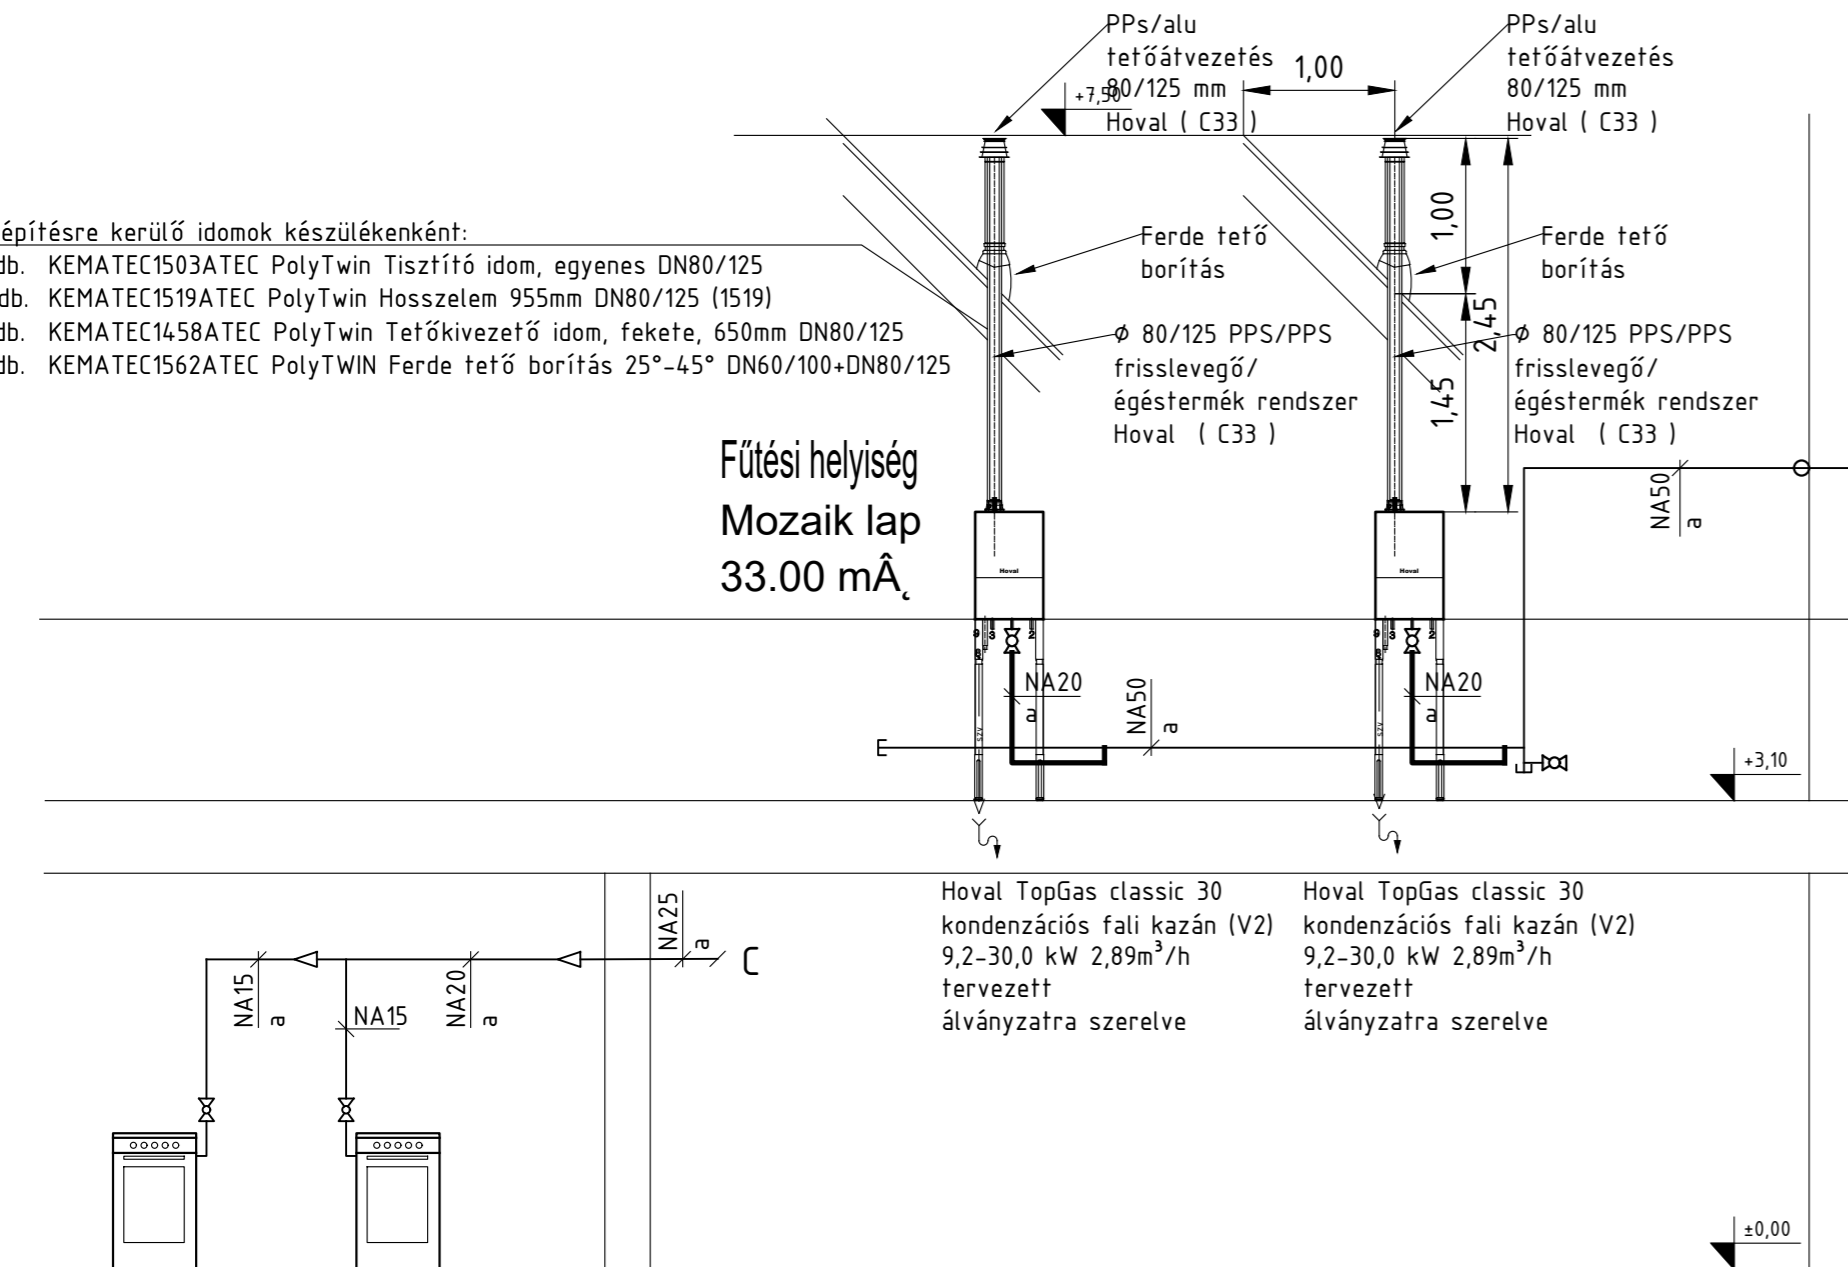



Hoval TopGas classic 30 kondenzációs falikazán (V2) 9,2-30,0 kW 2,89m<sup>3</sup>/h tervezett álványzatra szerelve

Hoval TopGas classic 30 kondenzációs falikazán (V2) 9,2-30,0 kW 2,89m<sup>3</sup>/h tervezett álványzatra szerelve

MORA1105 gáztűzhely 10,08 kW 1,07m<sup>3</sup>/h e=0,5 Tálaló Mettlachi lap 8.49 m<sup>2</sup>

MORA1105 gáztűzhely 10,08 kW 1,07m<sup>3</sup>/h e=0,5

A tűzhely a telepítéskor érvényben lévő előírásoknak megfelelően lett beépítve.

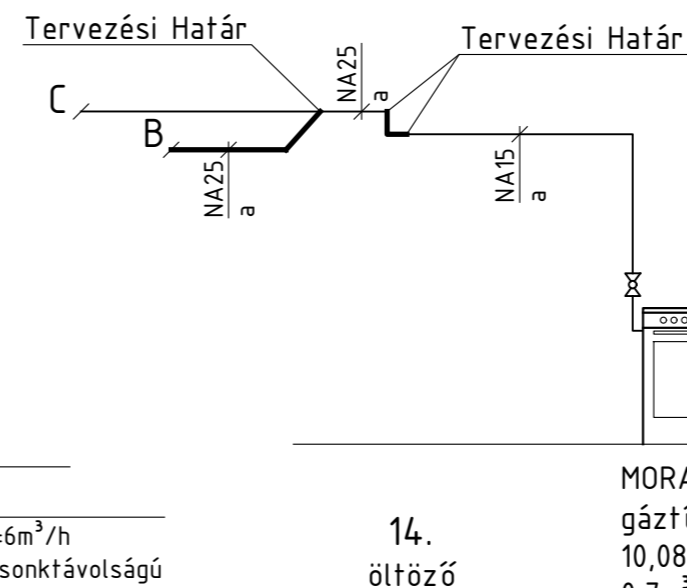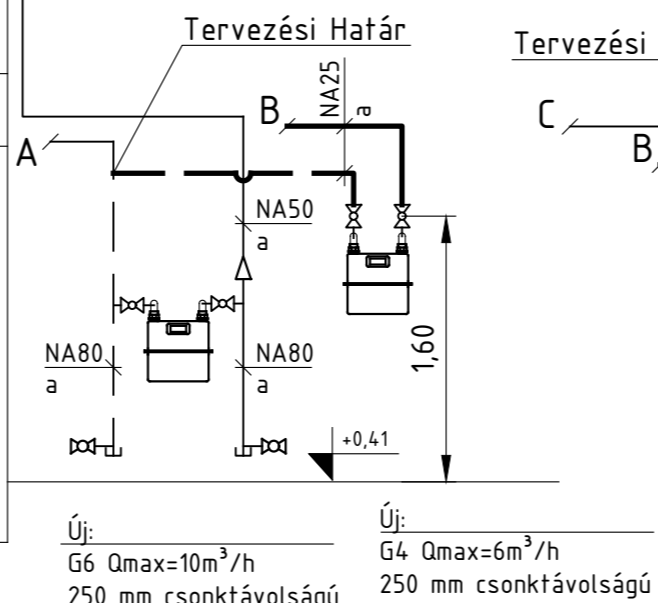


14. öltöző

MORA1105 gáztűzhely 10,08 kW 0,7m<sup>3</sup>/h

13. konyha 9.15 m<sup>2</sup>

A tűzhely a telepítéskor érvényben lévő előírásoknak megfelelően lett beépítve.

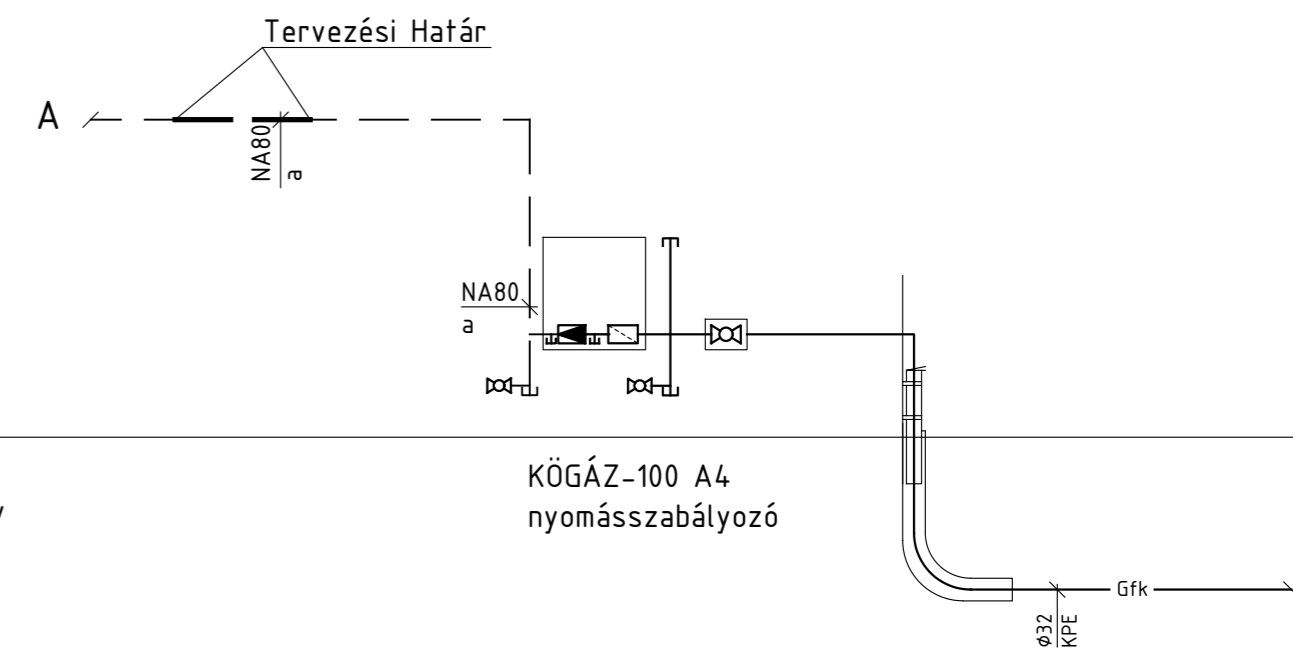

KÖGÁZ-100 A4 nyomásszabályozó

Módosítás	Dátum	Készítette	Megjegyzés
<b>ÓVODA FELÚJÍTÁS és ÁTALAKÍTÁS</b> KENDERES, SZENT ISTVÁN UTCA 60. SZ. Hrsz.: 1292			
Építtető: KENDERES VÁROS ÖNKORMÁNYZATA H-5331 Kenderes, Szent István utca 56. sz.			
Tárgy: RÉGI ÉPÜLETEGYSÉG Tervezett Függőleges csőterv			Tervtípus: Kiviteli Munkaszám: 318/2017
Felelős Tervező: Kocsis János <small>Mk-16-0219, EN-T, G-T, GO-T            5300 Karcag, Móricz Zs. u. 53 sz.</small>		Szerkesztő: Szabó Péter <small>5300 Karcag, Virág u. 5 sz.</small>	Szakág: Fűtés Rajzsám: GG-04.0
Tervező: Kocsis János <small>5300 Karcag, Móricz Zs. u. 53 sz.</small>		Rajzoló: Szabó Péter <small>5300 Karcag, Virág u. 5 sz.</small>	Dátum: 2018.02. Méretarány: 1 : 50
Ezen terv a GÉPÉSZ Mérnöki Kft. szellemi terméke, amely szerzői jogvédelem alatt áll.			