


HELYSZÍNRAJZ

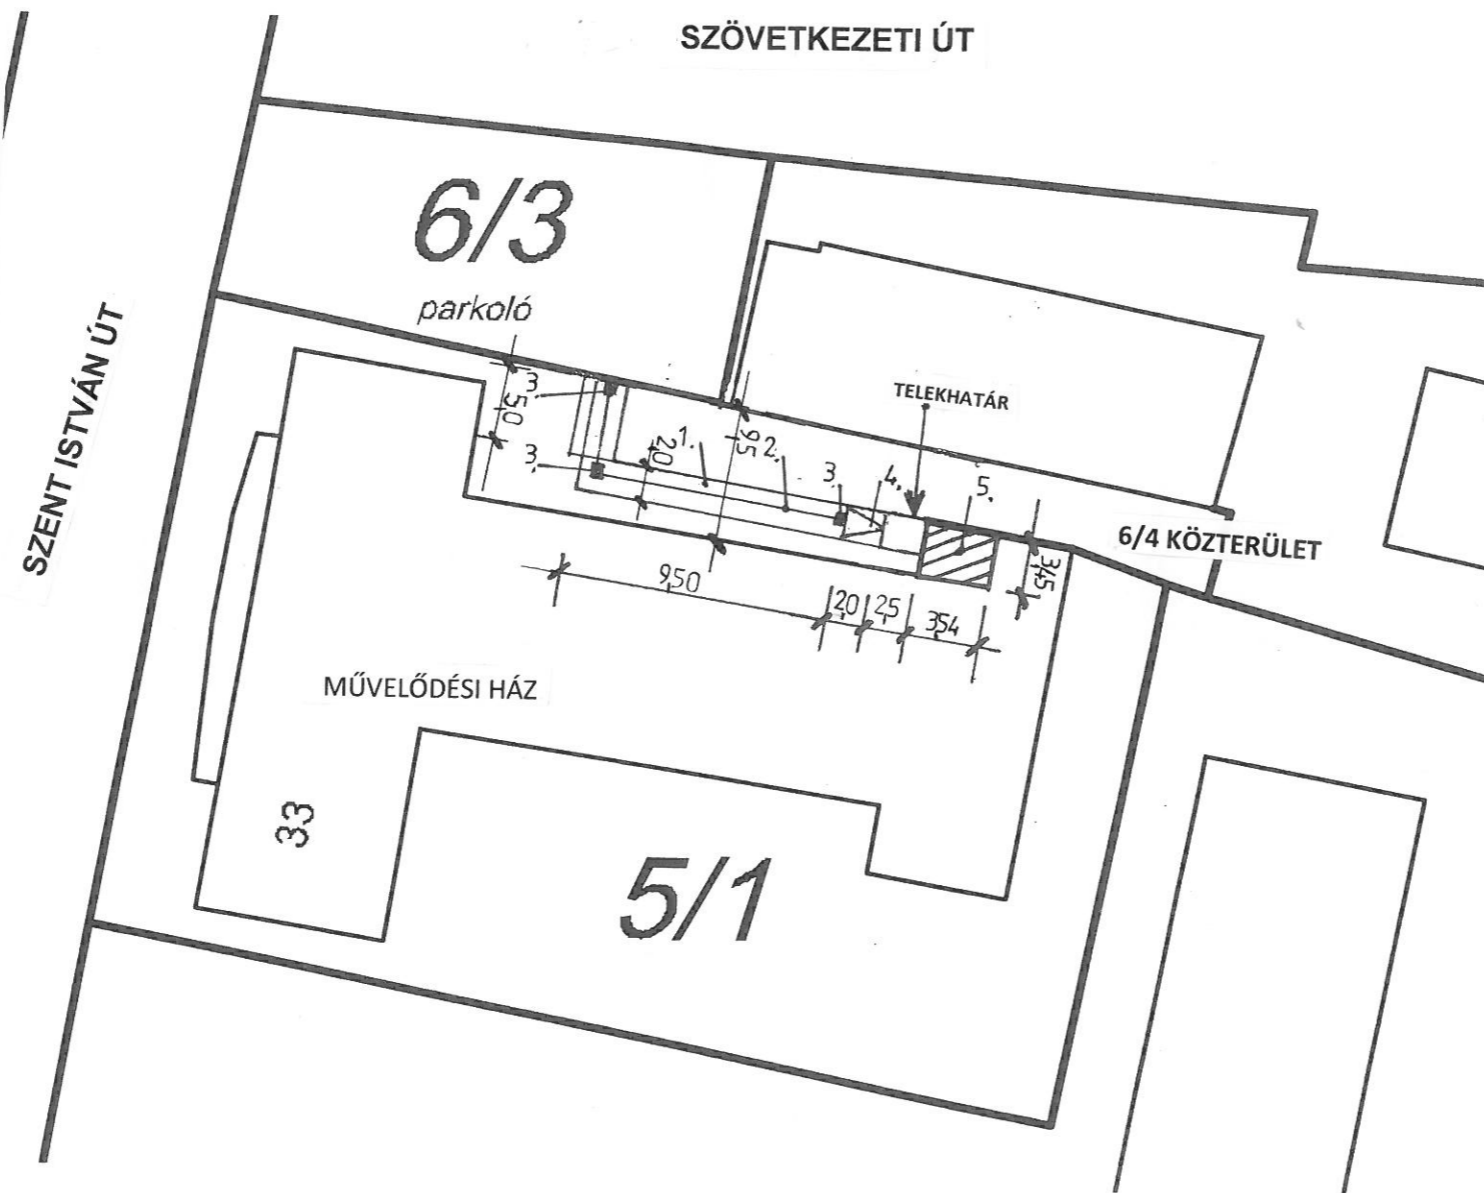

1. JÁRDA
2. BURJOLATI VEZETŐ CSÍK
3. BURKOLATI FIGYELMEZTETŐ JELZÉS
4. RÁMPA
5. NYILVÁNOS AKADÁÉLYMENTESITETT Wc.

Akadálymentes nyilvános WC kialakítása

Helyszínrajz M=1:500

Építés helye:
5331 Kenderes, Szent I. u. 33. szám
Hrsz.: 5/1

Készült:
2017. október

H-1

Építető:
Kenderes Város Önkormányzata
5331 Kenderes, Szent István út 56.

Tervező:
Barta Jenő magasépítő mérnök (É3-08-0582)
9400 Sopron, Lővér krt. 33. II/8.