


A moduláris elemek

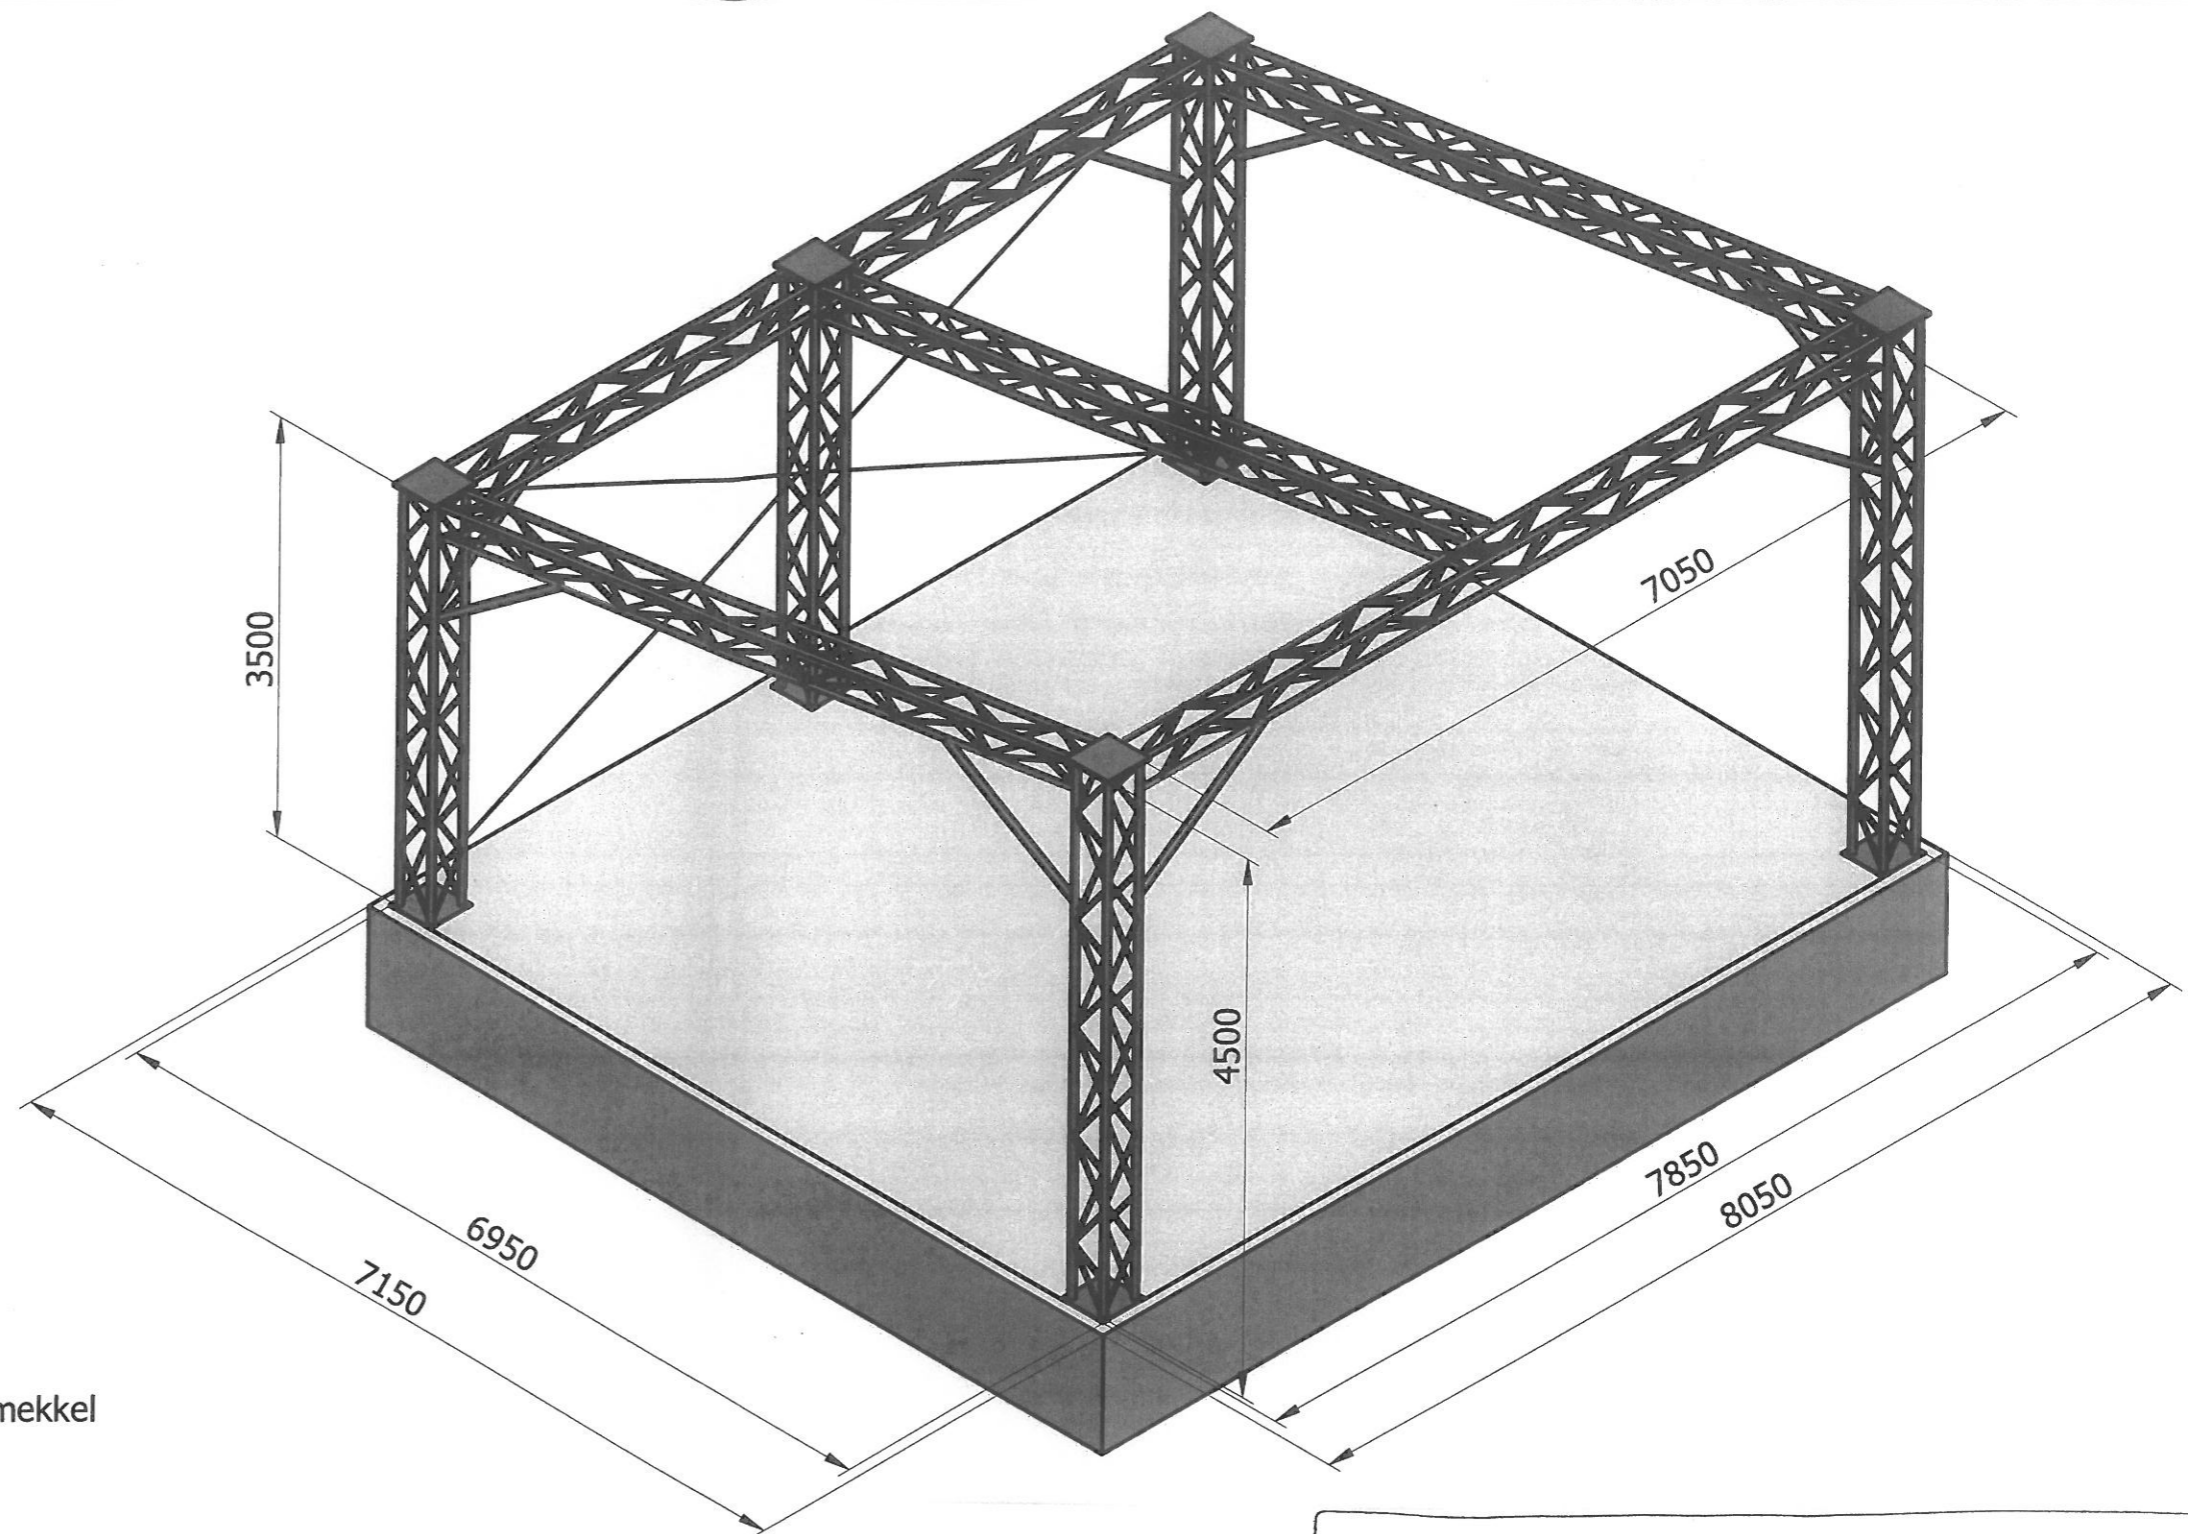

A szerkezet hátrafelé lejtő tető kialakítással, merevítésekkel, rácyszerkezetű négyszög elemekkel rendelkezik.

A lefogatásáról tartónként 4darab alapcsavar gondoskodik.

A szerkezet anyaga általános rendeltetésű szénacél (S235).

Az elemek kialakítása lehetővé teszi a könnyű szerelhetőséget.

A tetőszerkezet borítása ponyva, amely redíkvíül jól ellenáll az időjárás viszontagságainak.

A moduláris elemek hatlapfejű csavarokötéssel kapcsolódnak egymáshoz.

A rendszer tartalmazza a szükséges kötőelemeket, hevedereket illetve minden egyéb kiegészítőt.

Színpad mobil tetőszerkezet

Összeállítási modell 1 : 10

Építés helye:
5331 Kenderes, Szent István u.
Hrsz: hrsz:1213 rendezvényter.

Készült:
2017. október

T - 1

Építető:
Kenderes Város Önkormányzata
5331 Kenderes, Szent István u. 56.

Tervező:
Barta Jenő magaspítő mérnök (É3 08-0582)
9400 Sopron, Lővér körút 33. 2. emelet 48.