



DÉLI HOMLOKZAT M 1 : 50

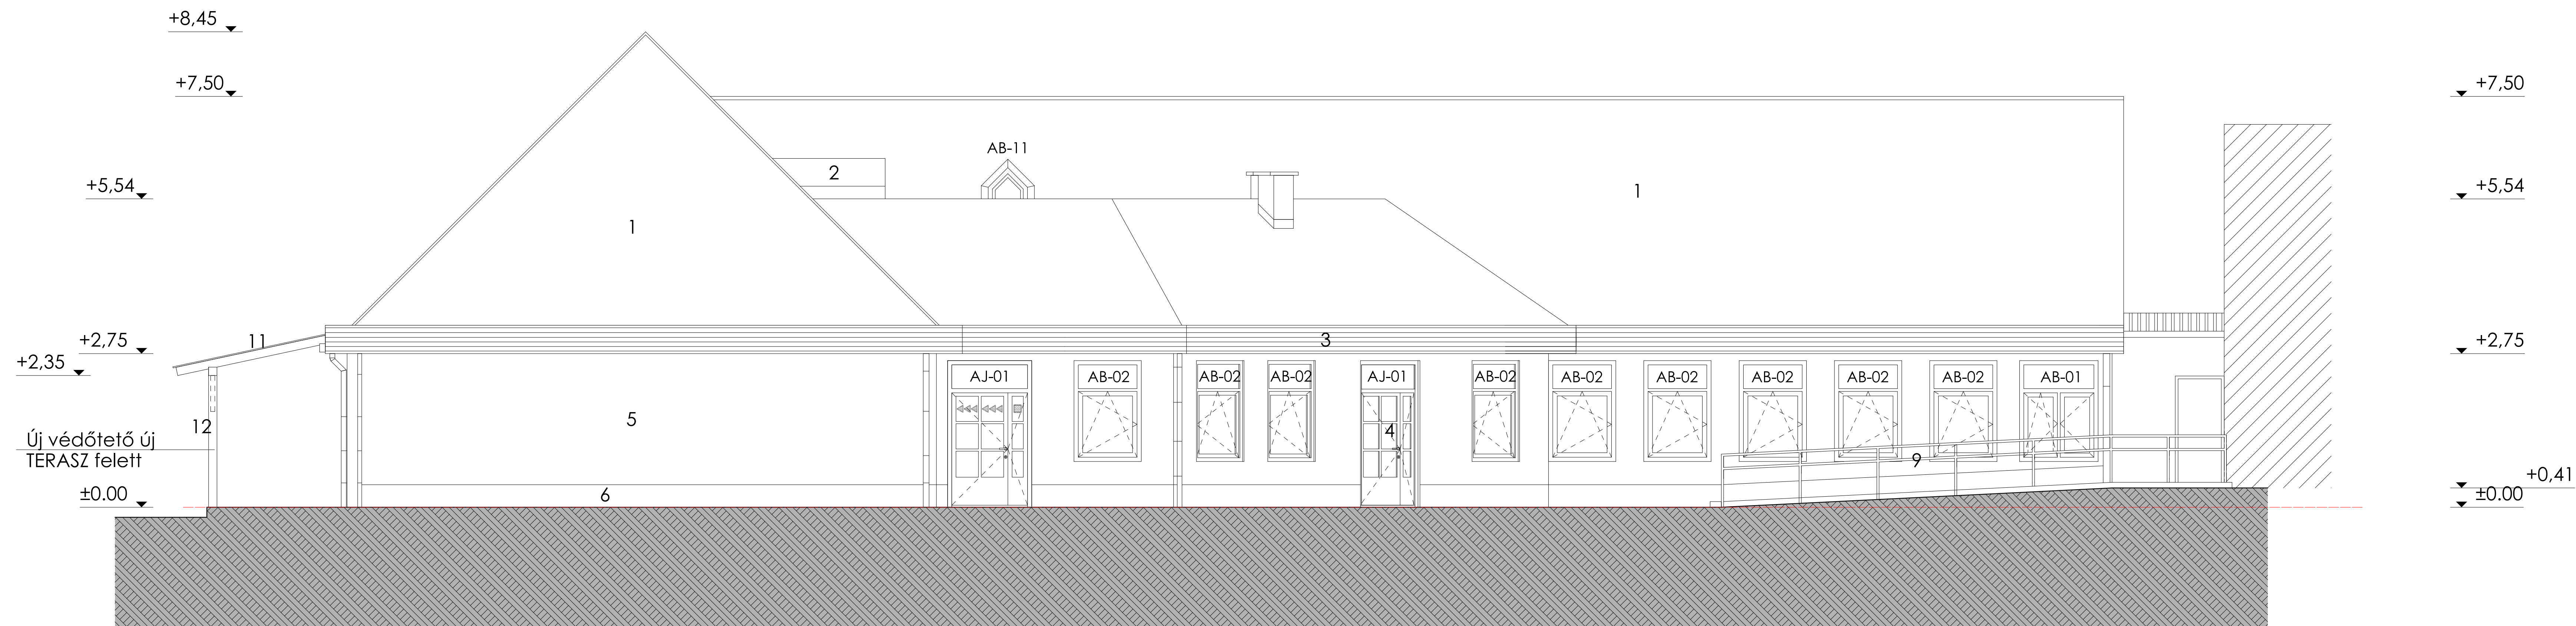

NYUGATI HOMLOKZAT M 1 : 50

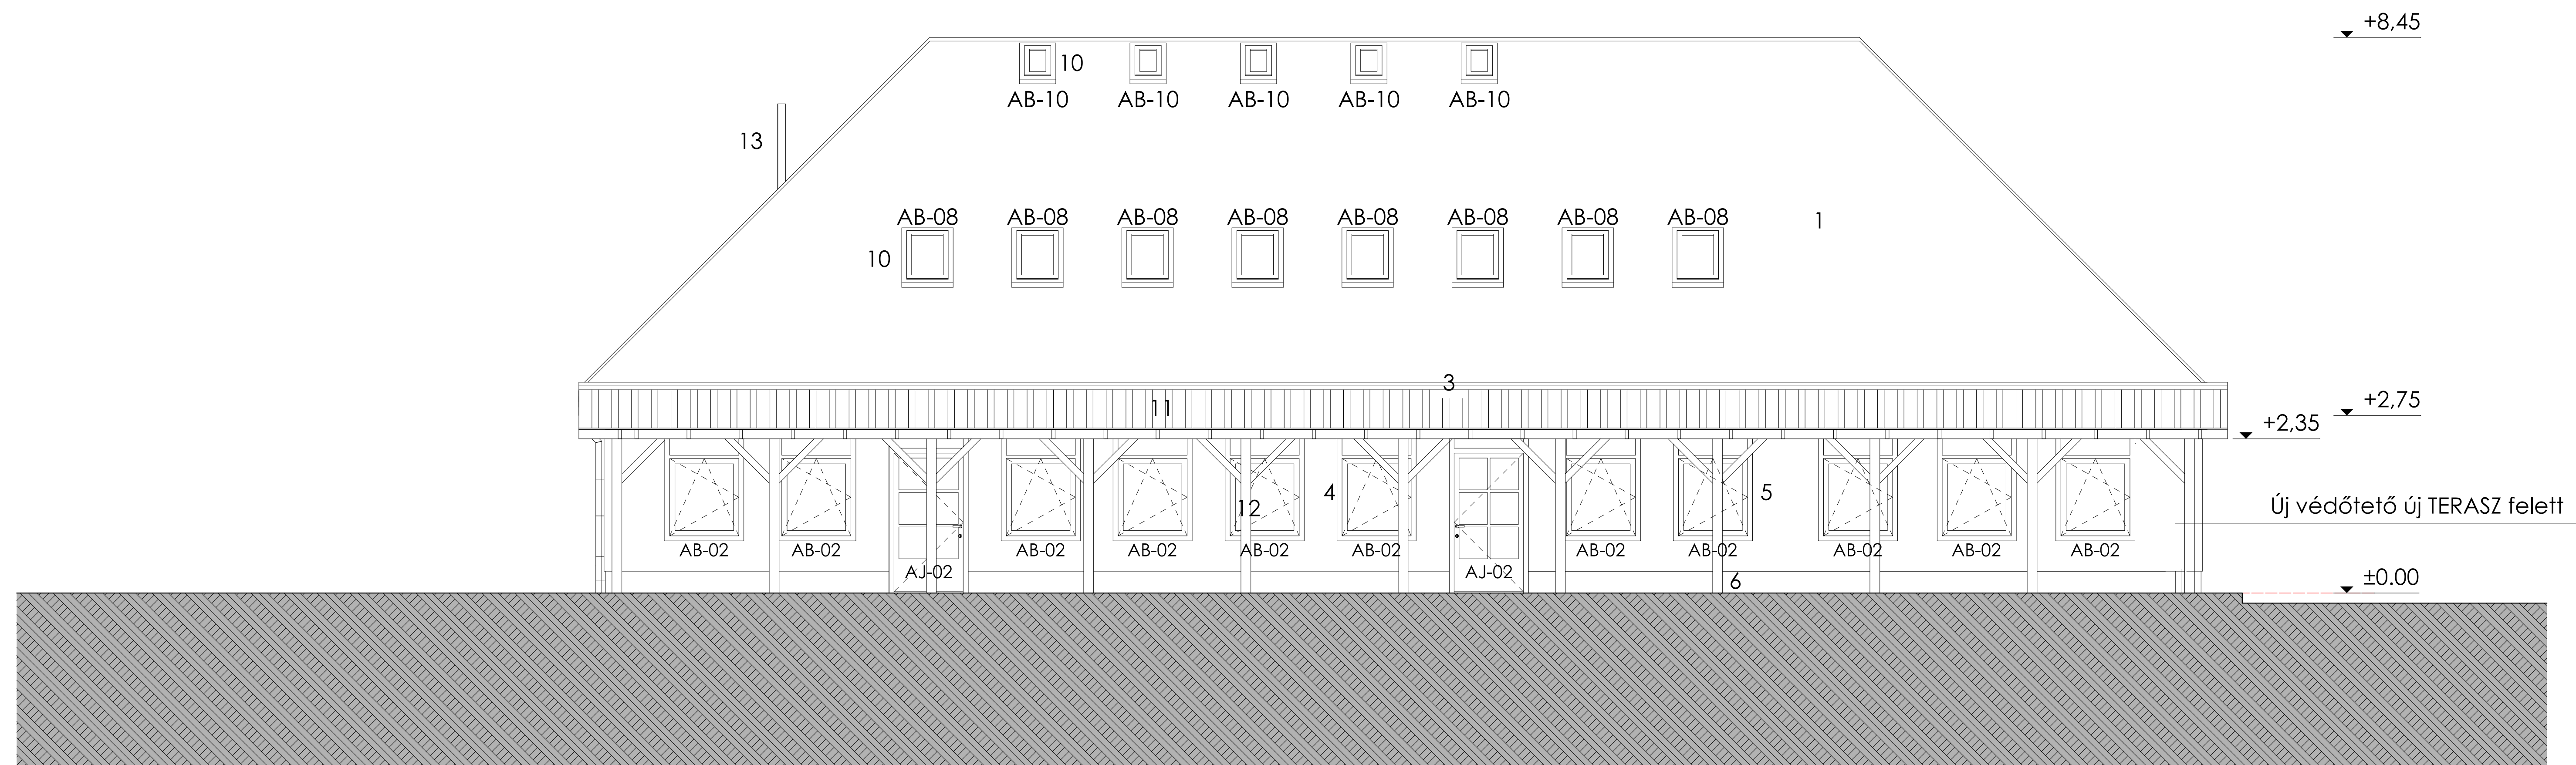

Homlokzatképzések:

1. Natúr hornyolt sajtolt cserépfedés
2. Új tetőablak (függőleges)
3. Fa deszkázat sötétbarna
4. Új MŰANYAG nyílászárók fehér színben
5. Bézs színű vékonyvakolat (putz)
6. Barna mozaik gyöngyvakolat
7. Új műanyag ablak fehér
8. Új ajtó fűtési helyiségen (szigetelt)
9. Acél kétsoros védőkorlát - barnára mázolvva
10. Új tetősík ablak (VELUX v. ROTO)
11. POLIKARBONÁT fedés
12. Fa tartóváz barna lazúrral
13. Új szett kémények

FELÚJÍTOTT HOMLOKZATOK - 2.

Megbízók: KENDERES VÁROS ÖNKORMÁNYZATA 5331 KENDERES, Szent I. u. 56.	Rajz neve: Felújított HOMLOKZATOK - 2. újabb épület északi, keleti, átrium
Tervező cég neve és címe: S. NAGY és TÁRSA BT. Tel.: 20/969-1237 5310. Kísújszállás, Arany J. u. 2/A. III/9. E-mail: snagyk5@gmail.com	Építész tervező : S. NAGY KÁROLY okl. építőmérnök É3-16-0139. /MÉK
Terv: ÓVODA FELÚJÍTÁS és ÁTALAKÍTÁS építész KIVITELI terve	Státikus tervező : S. NAGY KÁROLY okl. építőmérnök T-16-0031. /MMK
5331 KENDERES, Szent I. u. 60. sz. 1292 hrsz.-ú ing. A terv ARCHLine.XP 2014 Professional programmal készült.	Terv száma: Tk-3./2018. Dátum: 2018. február

Lap:
Ek - 11

Lépték:
M 1 : 50