


DÉLI HOMLOKZAT M 1 : 100

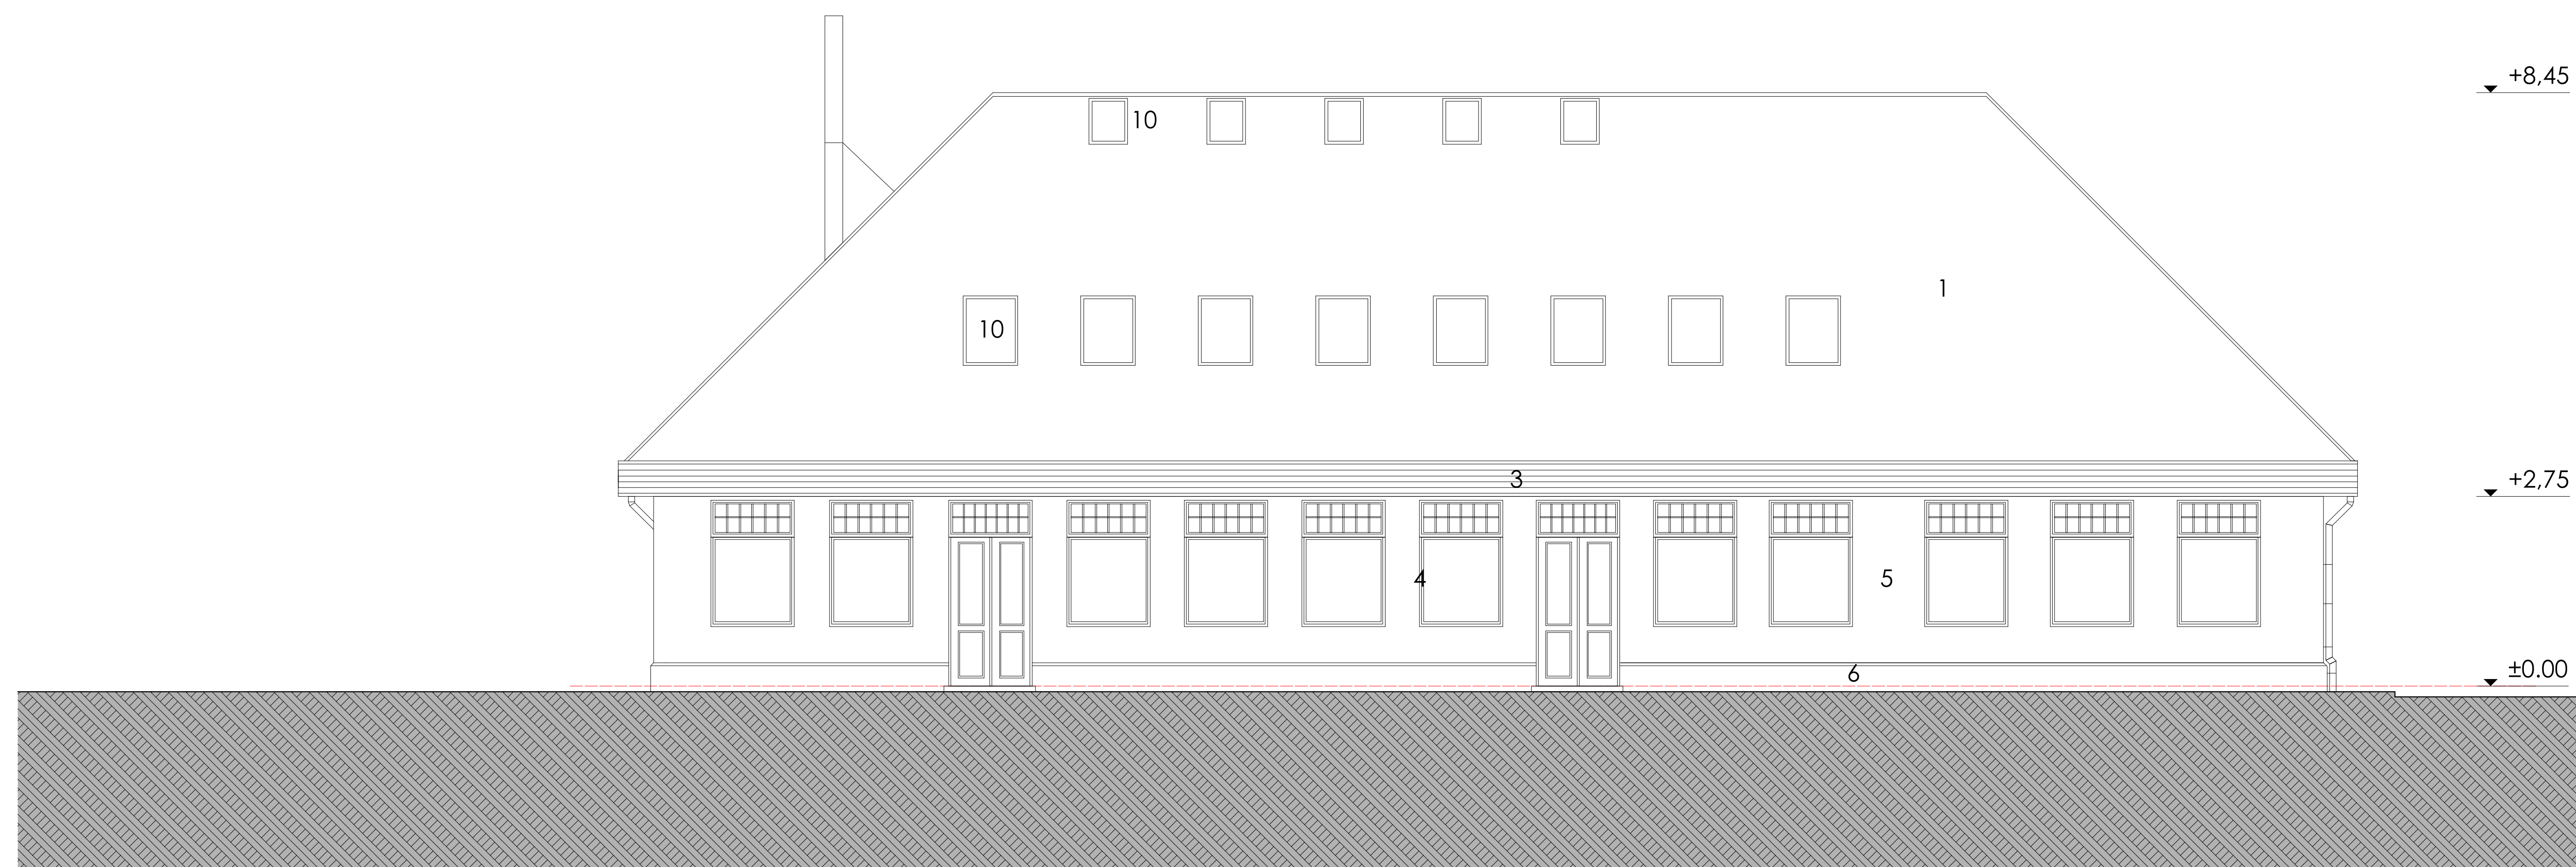

NYUGATI HOMLOKZAT M 1 : 100



Homlokzatképzések:

1. Natúr hornyolt sajtolt cserépfedés
2. Tetőablak
3. Fa deszkázat sötétbarna
4. Fa nyílászárók sötétbarna sz.
5. Sárga HŐSTOP vakolat
6. Csiszolt műkő szürke
7. Acél-Copolit üveg ablak
8. Acél ajtó
9. Acél zsalus szellőző
10. Tetőszikablak VELUX
11. Üvegbeton (ü.tégla) felület

Megjegyzés:

- Bontandó szerkezetek:
- homlokzati nyílászárók,
 - homlokzati lábazati műkő burkolatok
 - faltőjárdák,
 - szerelt kémények

ÁLLAPOTRÖGZÍTŐ HOMLOKZATOK - 2.

Megbízók: KENDERES VÁROS ÖNKORMÁNYZATA 5331 KENDERES, Szent I. u. 56.	Rajz neve: EREDETI HOMLOKZATOK - 2. újabb épület északi, keleti, átrium
Tervező cég neve és címe: S. NAGY és TÁRSA BT. Tel.: 20/969-1237 5310. Kísújszállás, Arany J. u. 2/A. III/9. E-mail: snagyk5@gmail.com	Építész tervező : S. NAGY KÁROLY okl. építőmérnök É3-16-0139. /MÉK
Terv: ÓVODA FELÚJÍTÁS és ÁTALAKÍTÁS ÉPÍTÉSZ KIVITELI TERVE 5331 KENDERES, Szent I. u. 60. sz. 1292 hrsz.-ú ing. A terv ARCHLine.XP 2014 Professional programmal készült.	Státikus tervező : S. NAGY KÁROLY okl. építőmérnök T-16-0031. /MMK
	Terv száma: Tk-3./2018. Dátum: 2018. február

Lap:
EK - 6

Lépték:
M 1 : 50