



## ÉSZAKI ÁLLAPOTRÖGZÍTŐ HOMLOKZAT M 1 : 50

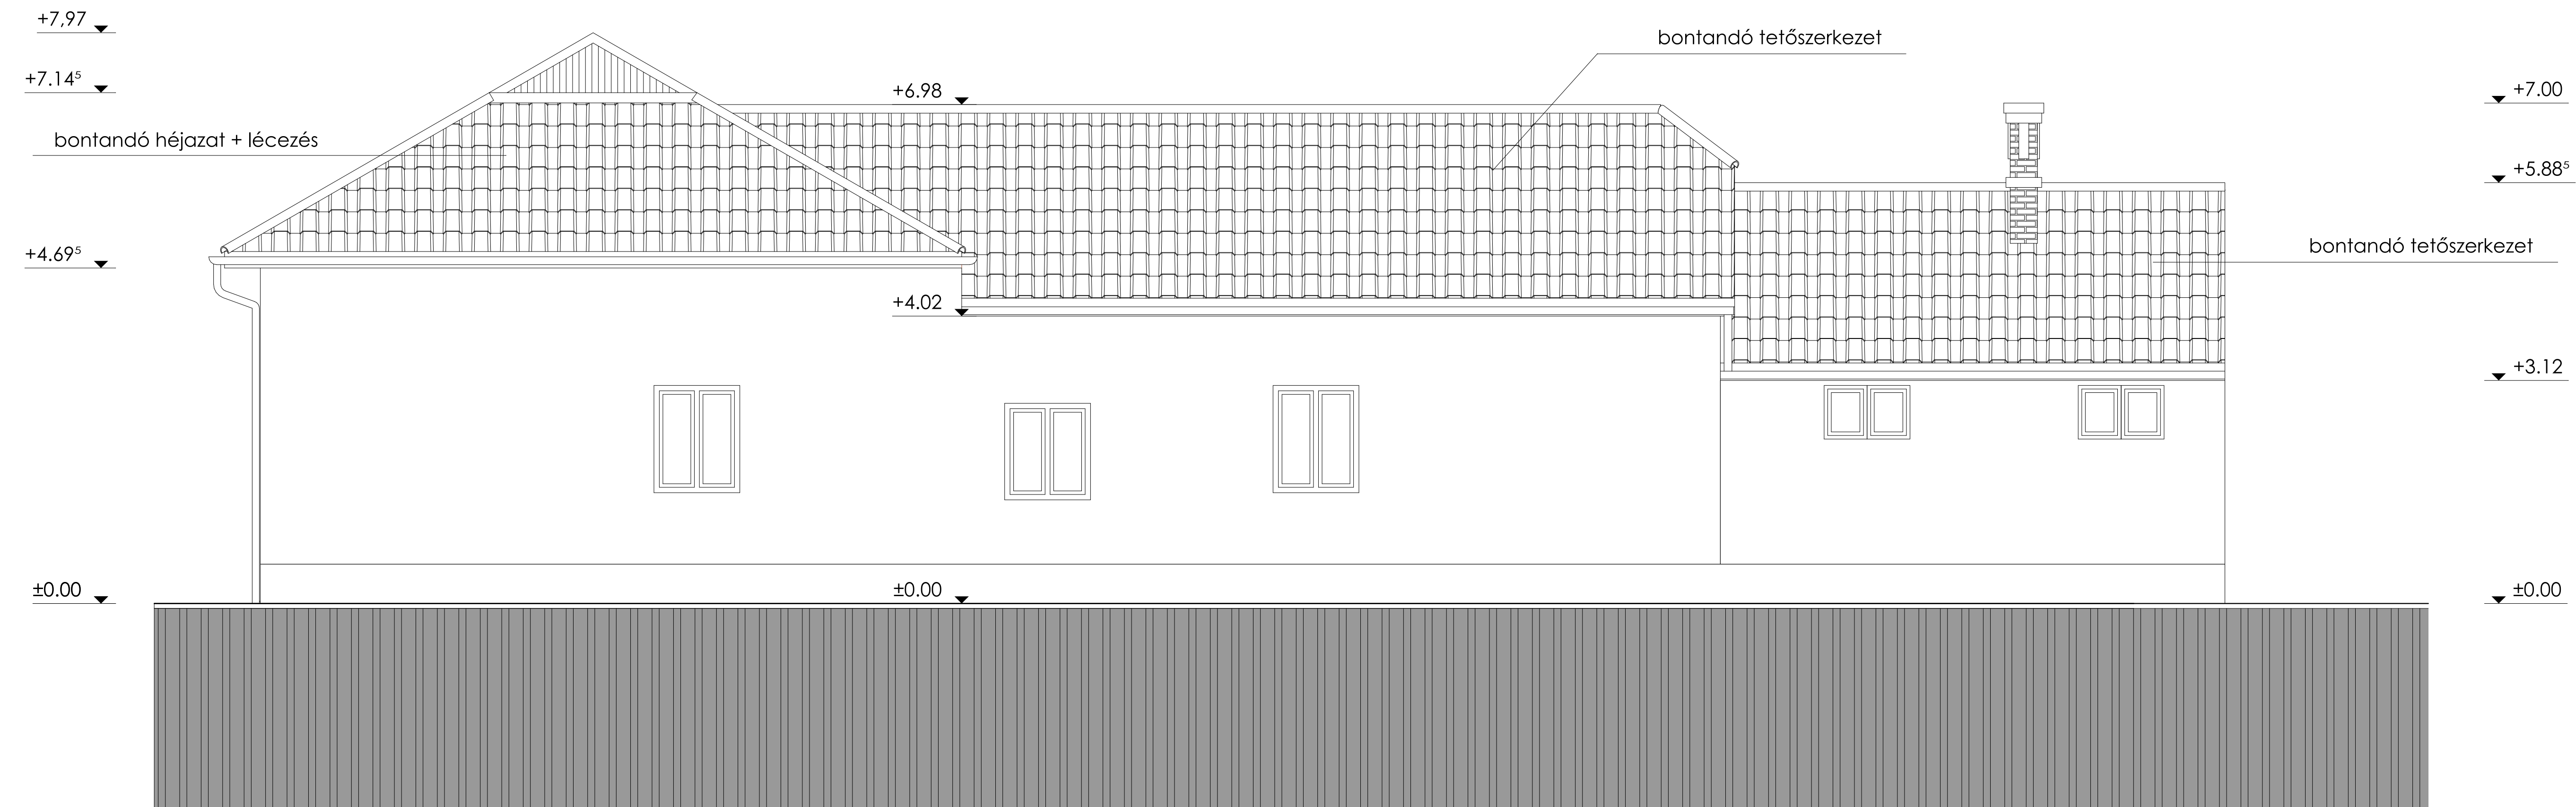

## ÉSZAKI FELÚJÍTOTT HOMLOKZAT M 1 : 50

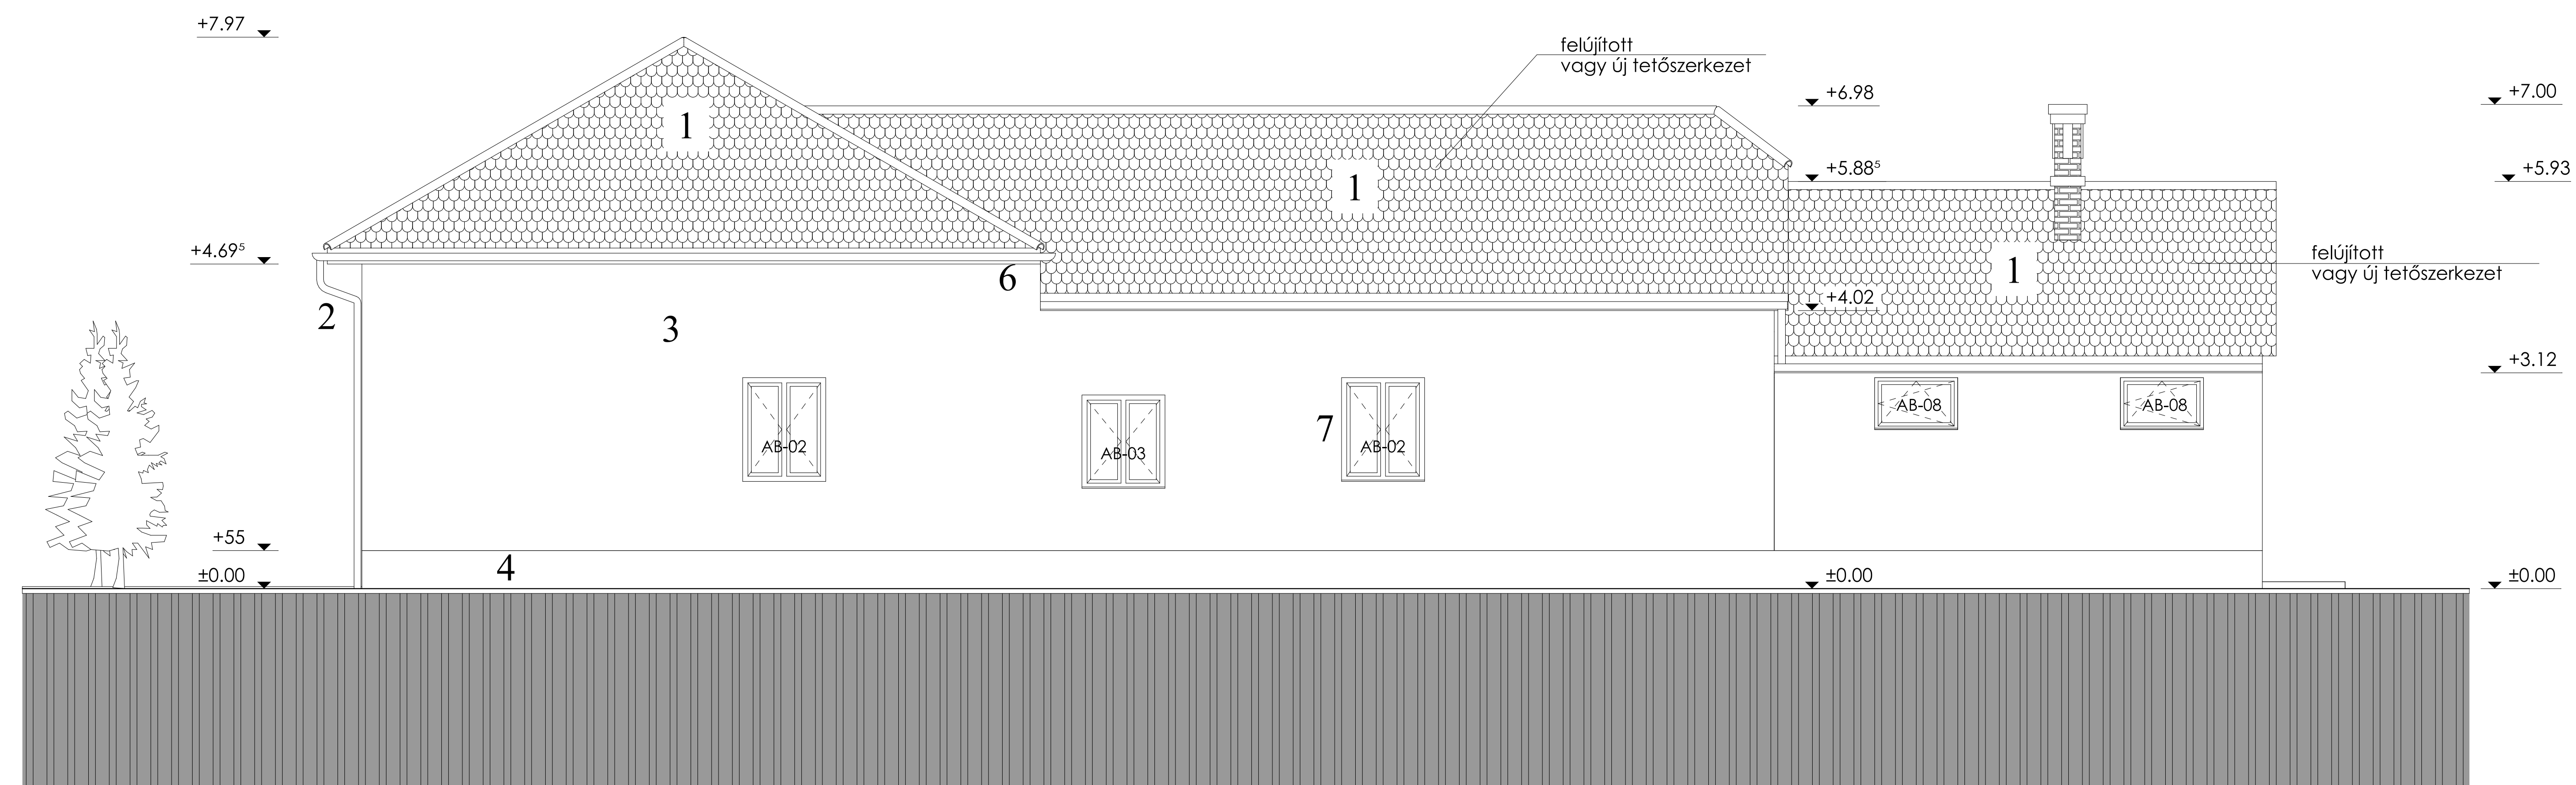

### színeképzések

1. TONDACH vörös kerámia cserép
2. Színes - vörös- ereszcsonna és lefolyók
3. Szilikát vékonyvakolat - bézs (drapp) színben
4. Mozaik lábzetvakolat - sötétbarna
5. Bézs színű betétezesek
6. Vörösarna színű mázolások (lazúr)
7. Fehér műanyag ablakok, ajtók

Ez a terv az S. NAGY és TÁRSA BT. szellemi terméke, szerzői jogvédelem alatt áll. További felhasználása, átadása csak tervező hozzájárulásával lehetséges.

|  |  |
|--|--|
| Megbízók:<br><b>KENDERES VÁROS ÖNKORMÁNYZATA</b><br>5331 KENDERES, Szent I. u. 56.   | Rajz neve:<br><b>régi és felújítás utáni<br/>HOMLOKZATOK - IV.</b>       |
| Tervező cég neve és címe:<br>S. NAGY és TÁRSA BT. Tel.: 20/969-1237<br>5310. Kísújszállás, Arany J. u. 2/A. III/9.<br>E-mail: <a href="mailto:snagyk5@gmail.com">snagyk5@gmail.com</a>           | Építész tervező :<br>S. NAGY KÁROLY okl. építőmérnök<br>É3-16-0139. /MÉK |
| Terv: <b>ÓVODA FELÚJÍTÁS és ÁTALAKÍTÁS<br/>építészeti kivitelezési terve</b><br>5331 KENDERES, Szent I. u. 60. sz. 1292 hrsz.-ú ing.<br>A terv ARCHLine.XP 2014 Professional programmal készült. | Státikus tervező :<br>S. NAGY KÁROLY okl. építőmérnök<br>T-16-0031. /MMK |
|  | Lap:<br><b>Ek - 8.</b>   |
|  | Lépték:<br>M 1 : 50  |
|  | Terv száma: Tk-3./2018. Dátum: 2018. február                             |