


DÉLI HOMLOKZAT M = 1:50

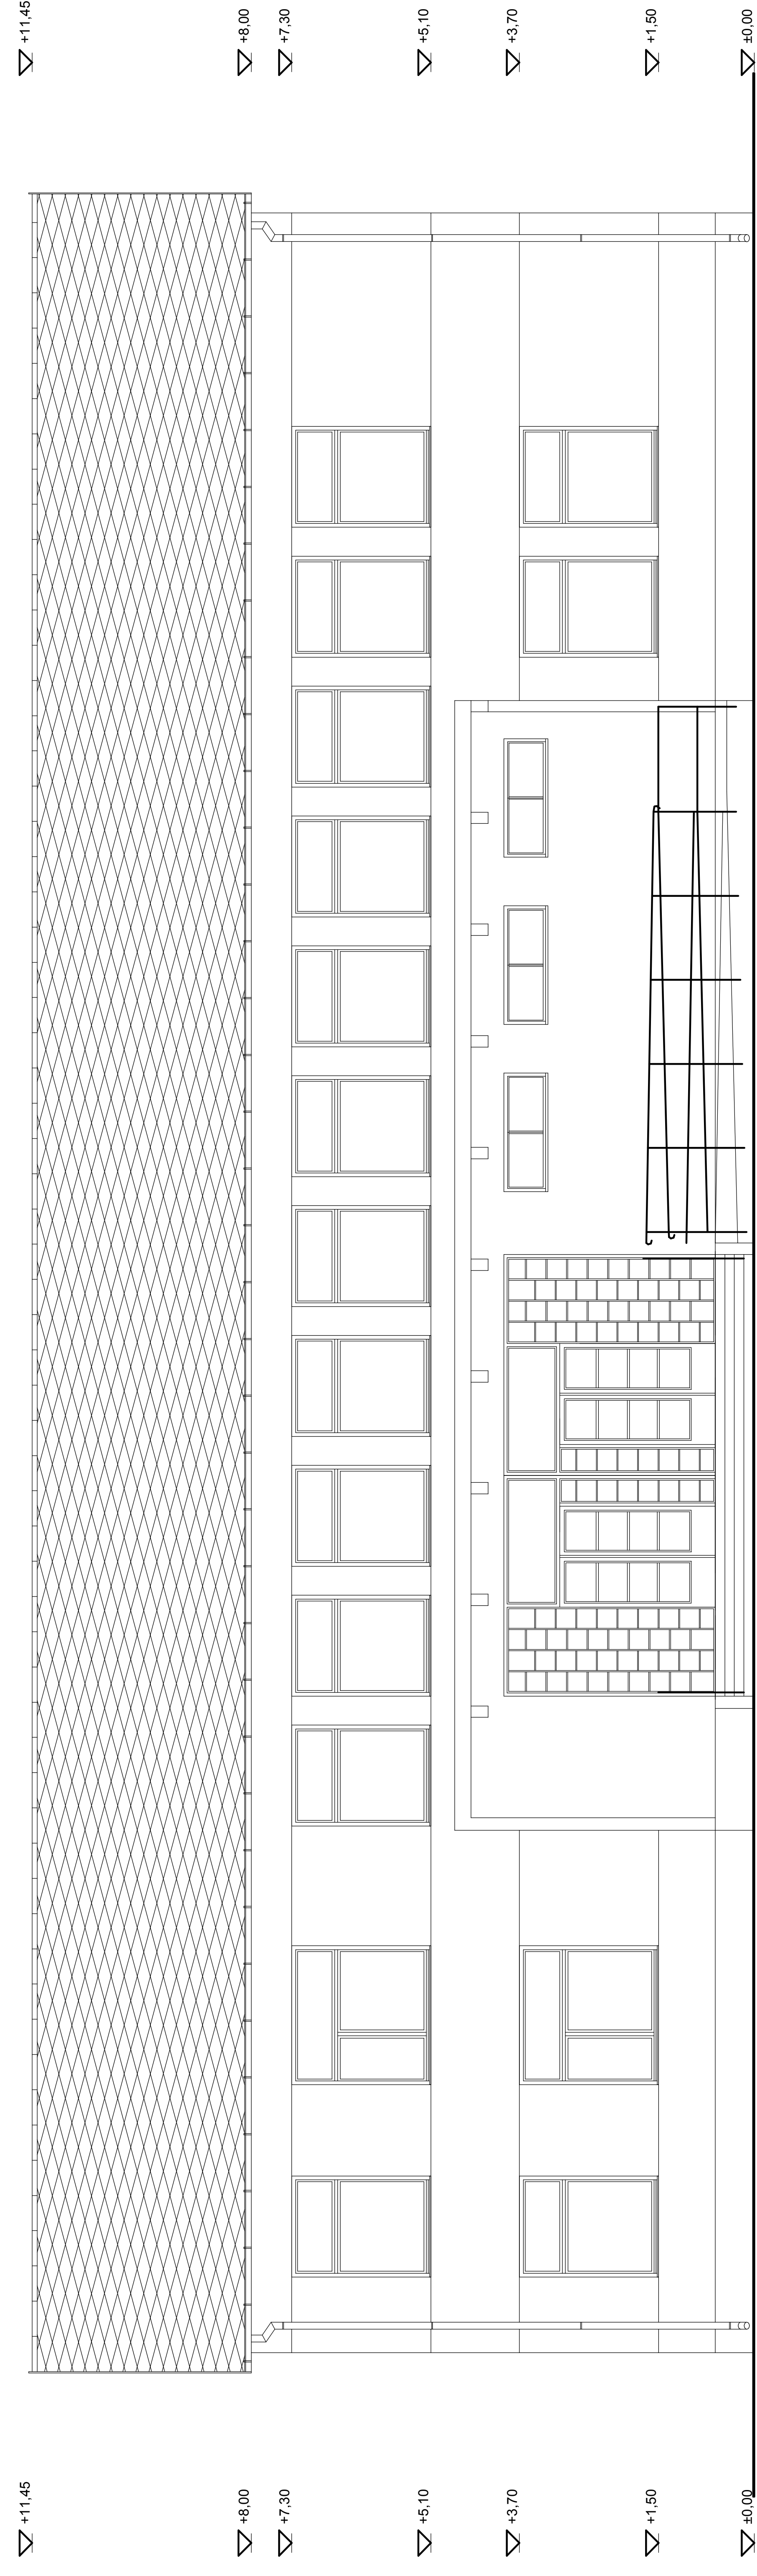

NYUGATI HOMLOKZAT M = 1:50

FELÜLETKÉPZÉS:  
 HOMLOKZATOK: 16 cm HŐSZIGTELESEN NAPSÁRGA NEMESVAKOLAT  
 NYILÁSZÁRÓK: FEHER MŰANYAG SZERKEZETEK

<b>A.T. MÉRNÖKI IRODA BT.</b>		2200 Pécel, Szent István utca 10/b 2017.08.04.	
Feladat neve:	Családi Chocorpi Budaörsi építkezések	Állás:	Állás
Szerkesztő neve:	Kerekes Sándor magánépítész mérnök	Állás:	Állás
Építész:	Kerekes Sándor magánépítész mérnök	Állás:	Állás
Állás:	3331 Körörmény, Szent István út 456.	Méretarány:	T: 50
Állás:	3331 Körörmény, Szent István út 456.	Száma:	E - 10