


KELETI BELSŐ HOMLOKZAT M = 1:50

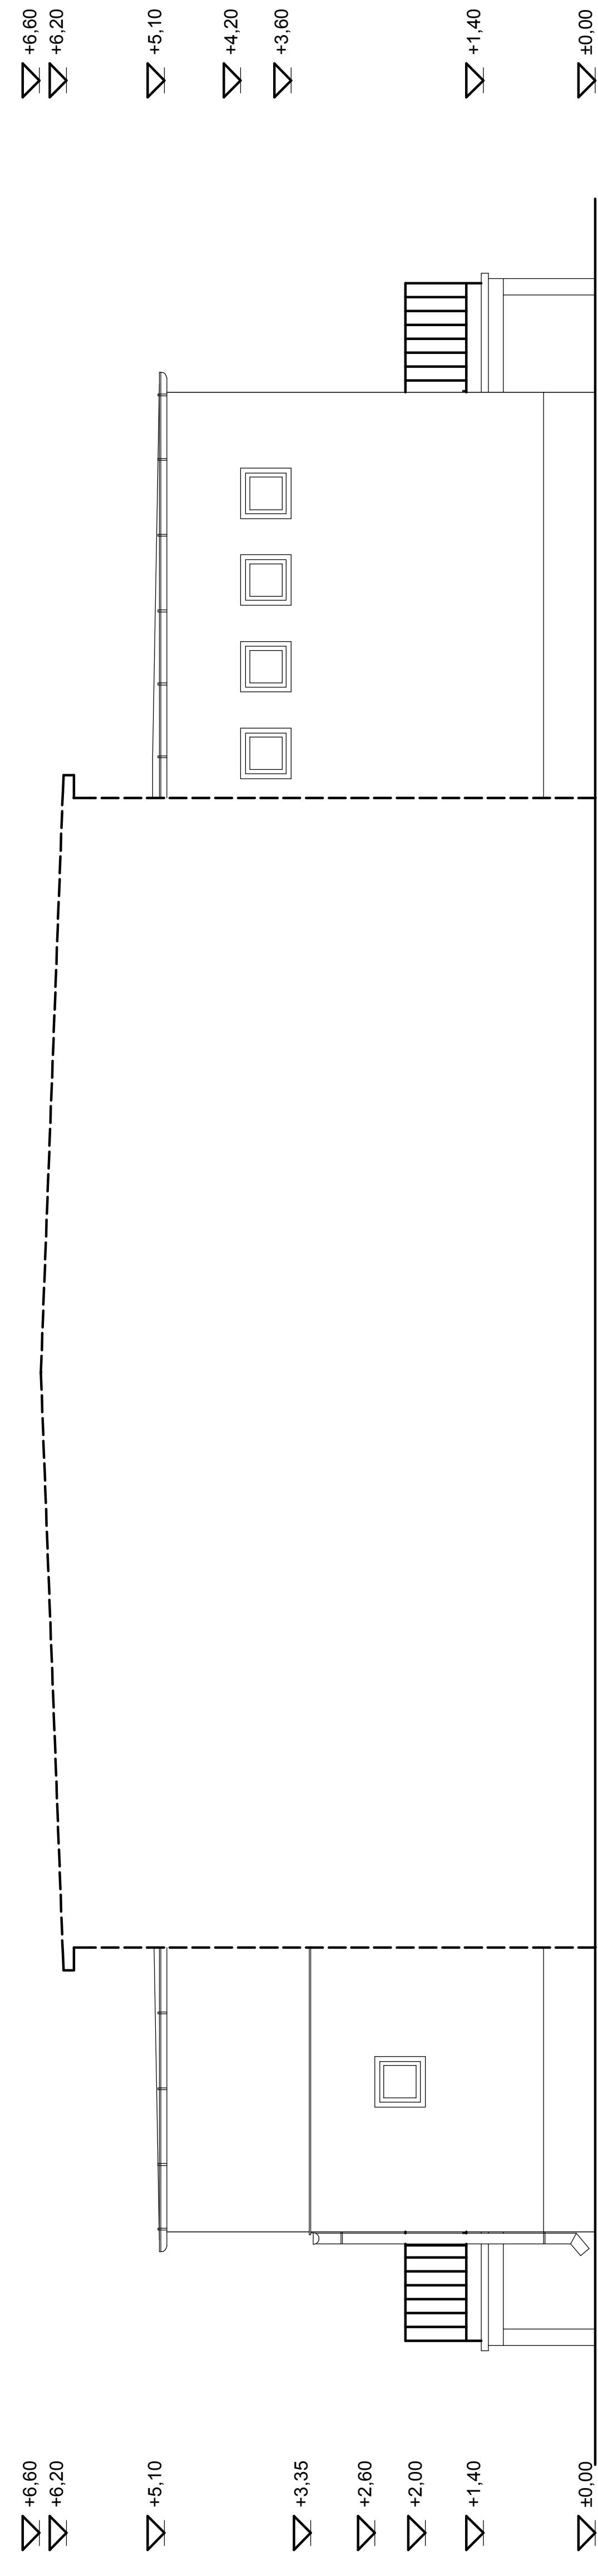

NYUGATI BELSŐ HOMLOKZAT M = 1:50

FELÜLETKÉPZÉS:

HOMLOKZATOK: 16 cm HŐSZIGETELÉSEN NAPSÁRGA NEMESVAKOLAT
 NYILÁSZÁRÓK: FEHÉR MŰANYAG SZERKEZETEK

A. T. MERNŐKI IRODA BT. 8132 KESZÉSZLÁS		Datum:	2017.08.10
Építési: Kenderes Város Önkormányzata		Aláírt:	A. T. MERNŐKI IRODA BT.
