




ÉSZAKI HOMLOKZAT M 1 : 50

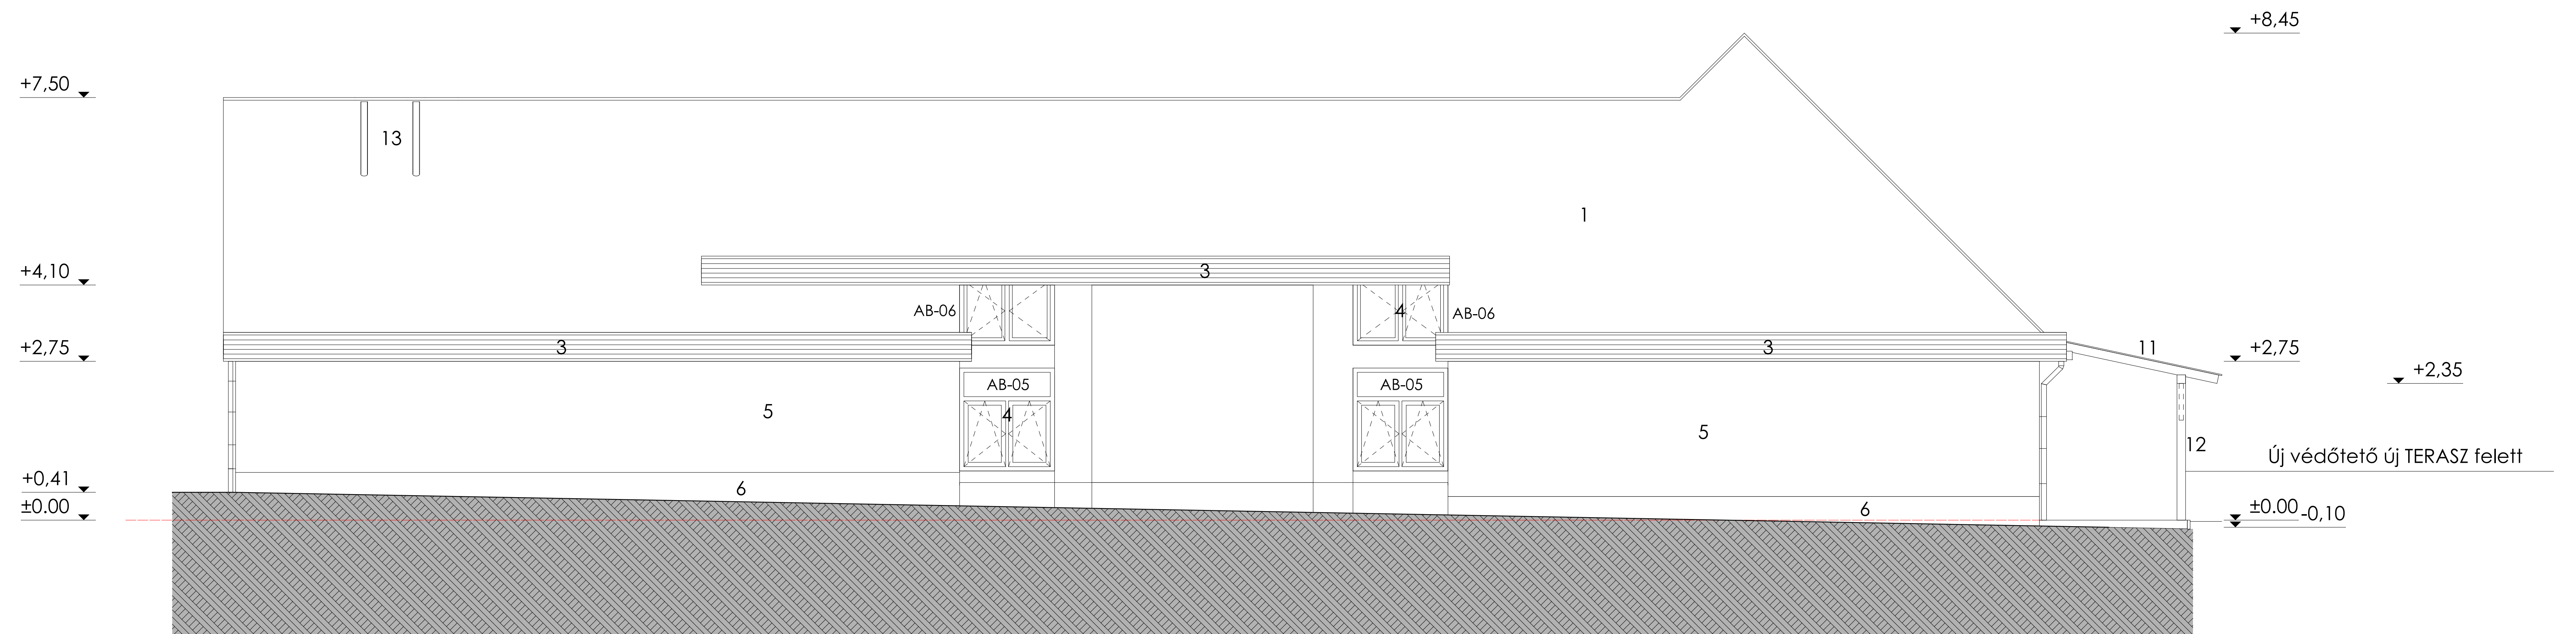

KELETI HOMLOKZAT M 1 : 50

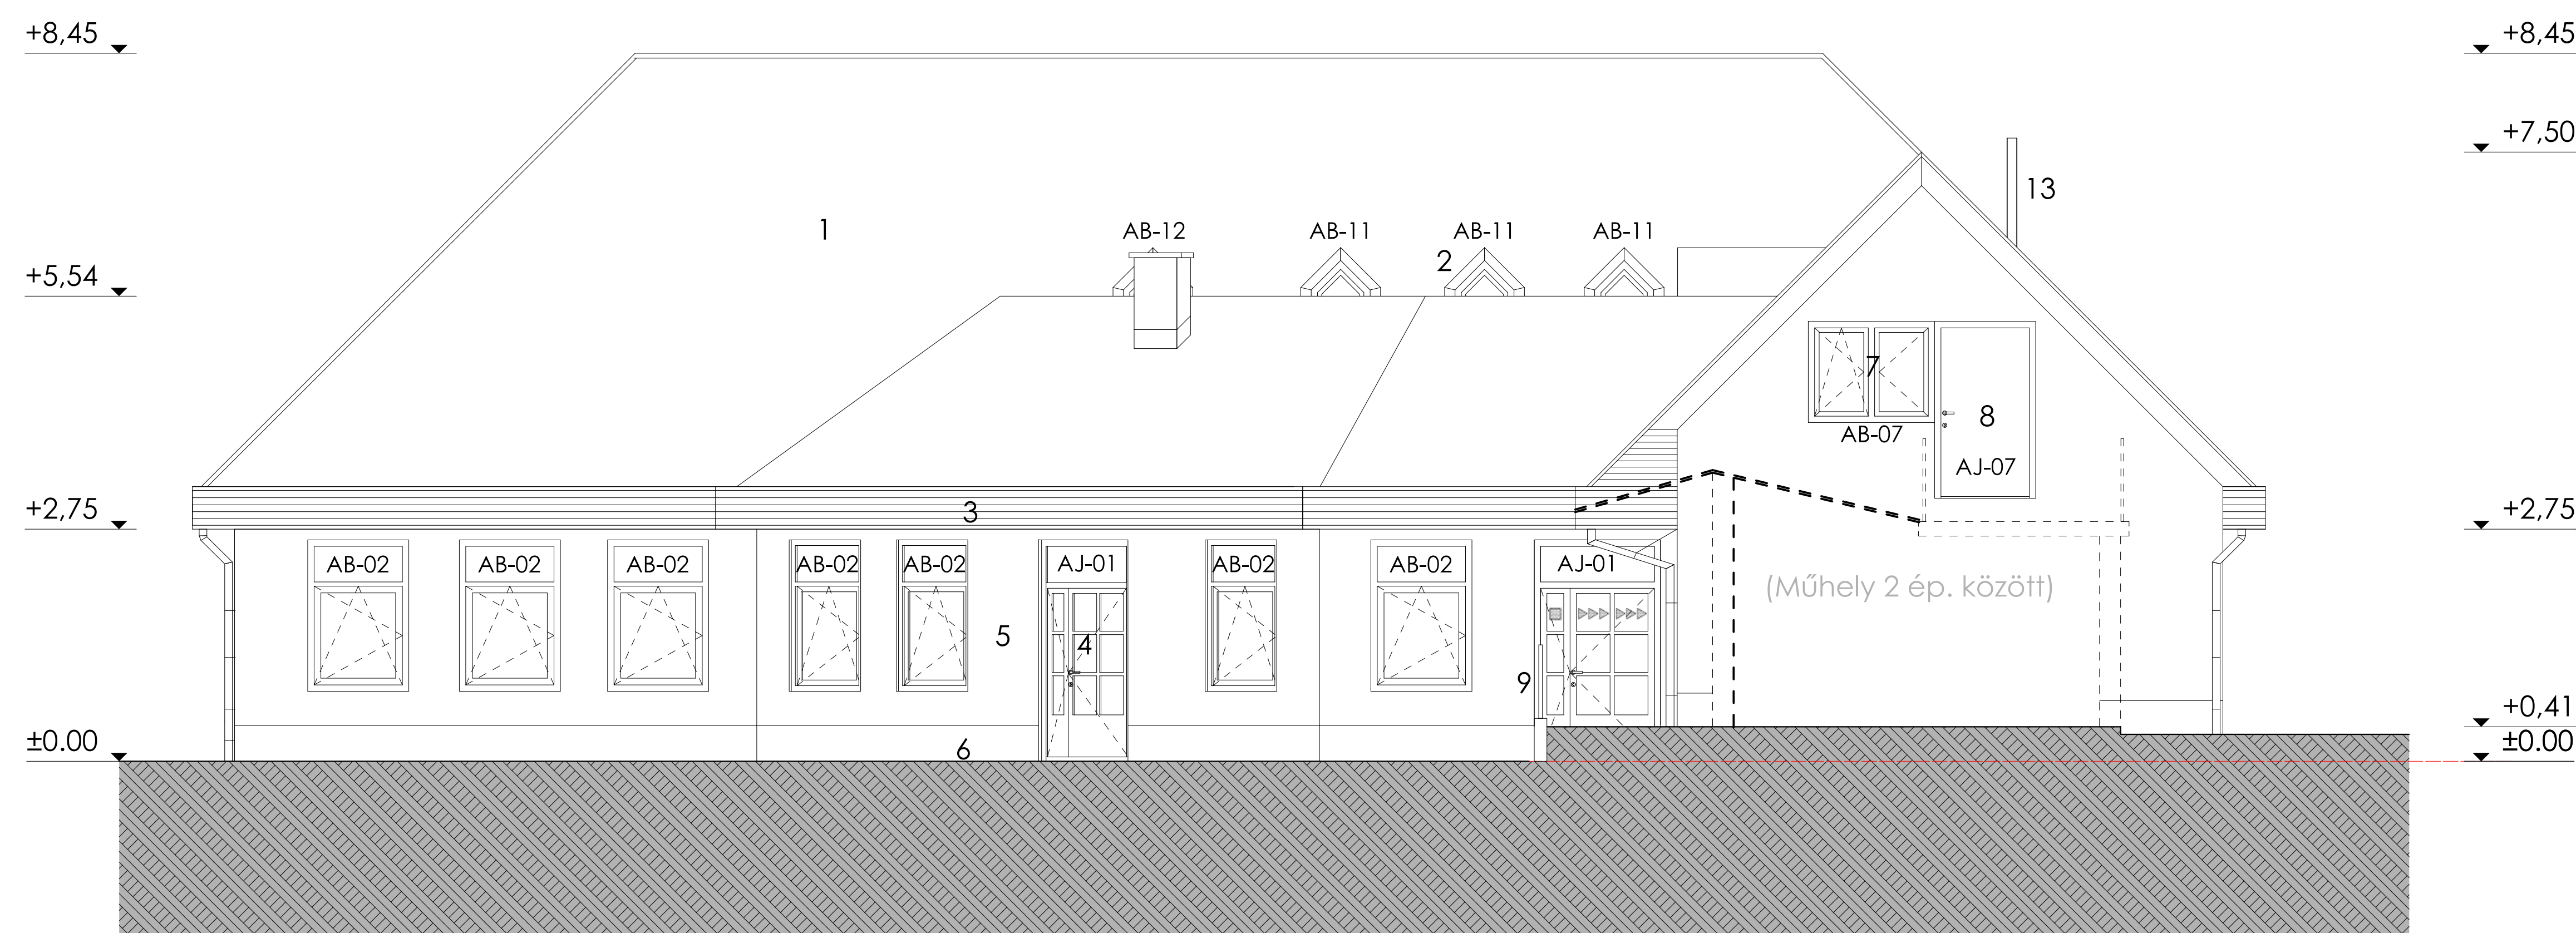

ÁTRIUM kiterített délkeleti HOMLOKZATA M 1 : 50

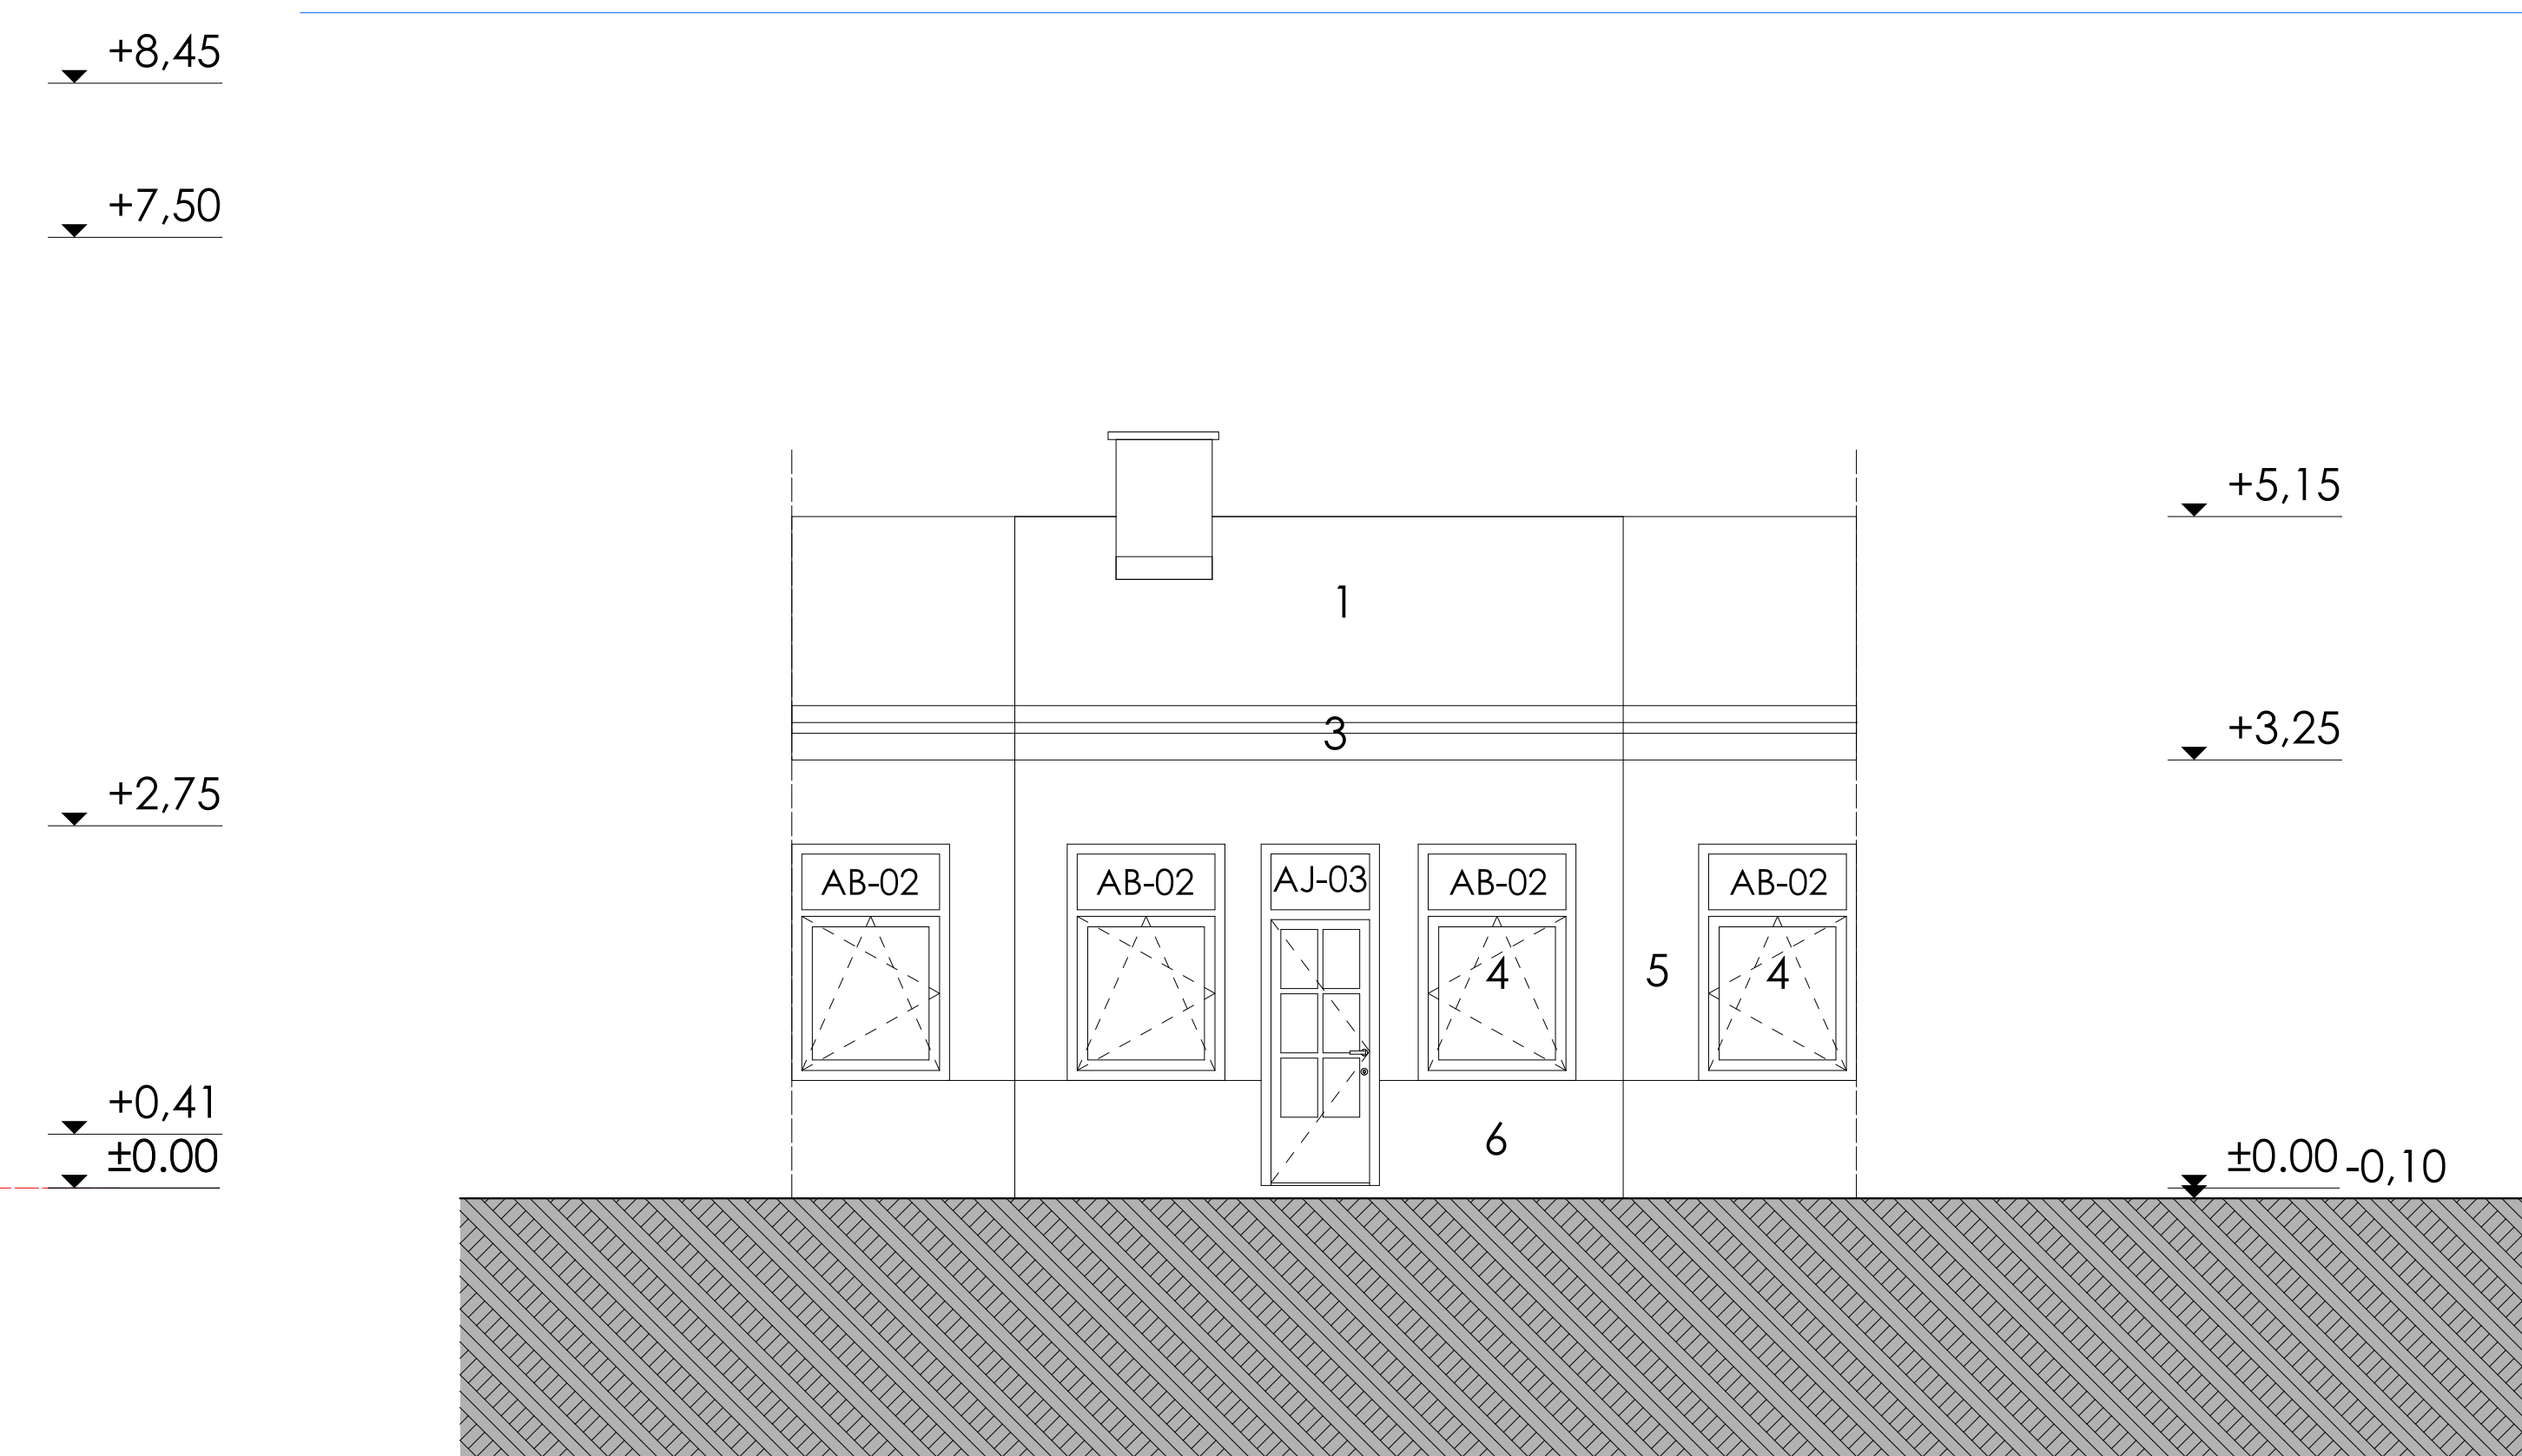

Homlokzatképzések:

1. Natúr hornyolt sajtolt cserépfedés
2. Új tetőablak (függőleges)
3. Fa deszkázat sötétbarna
4. Új MŰANYAG nyílászárók fehér színben
5. Bézs színű vékonyvakolat (putz)
6. Barna mozaik gyöngyvakolat
7. Új műanyag ablak fehér
8. Új ajtó fűtési helyiségen (szigetelt)
9. Acél kétsoros védőkorlát - barnára mázolvá
10. Új tetősík ablak (VELUX v. ROTO)
11. POLIKARBONÁT fedés
12. Fa tartóváz barna lazúrral
13. Új szett kémények

FELÚJÍTOTT HOMLOKZATOK - 1.

Ez a terv az S. NAGY és TÁRSA BT. szellemi terméke, szerzői jogvédelem alatt áll. További felhasználása, átadása csak tervező hozzájárulásával lehetséges.

Megbízók: KENDERES VÁROS ÖNKORMÁNYZATA 5331 KENDERES, Szent I. u. 56.	Rajz neve: Felújított HOMLOKZATOK - 1. újabb épület északi, keleti, átrium
Tervező cég neve és címe: S. NAGY és TÁRSA BT. Tel.: 20/969-1237 5310. Kísújszállás, Arany J. u. 2/A. III/9. E-mail: snagyk5@gmail.com	Építész tervező : S. NAGY KÁROLY okl. építőmérnök É3-16-0139. /MMK
Terv: ÓVODA FELÚJÍTÁS és ÁTALAKÍTÁS építész KIVTELI terve	Státikus tervező : S. NAGY KÁROLY okl. építőmérnök T-16-0031. /MMK
5331 KENDERES, Szent I. u. 60. sz. 1292 hrsz.-ú ing. A terv ARCHLine.XP 2014 Professional programmal készült.	Terv száma: TK-3./2018. Dátum: 2018. február

Lap:
Ek - 10

Lépték:
M 1 : 50