


ÉSZAKI HOMLOKZAT M = 1:50

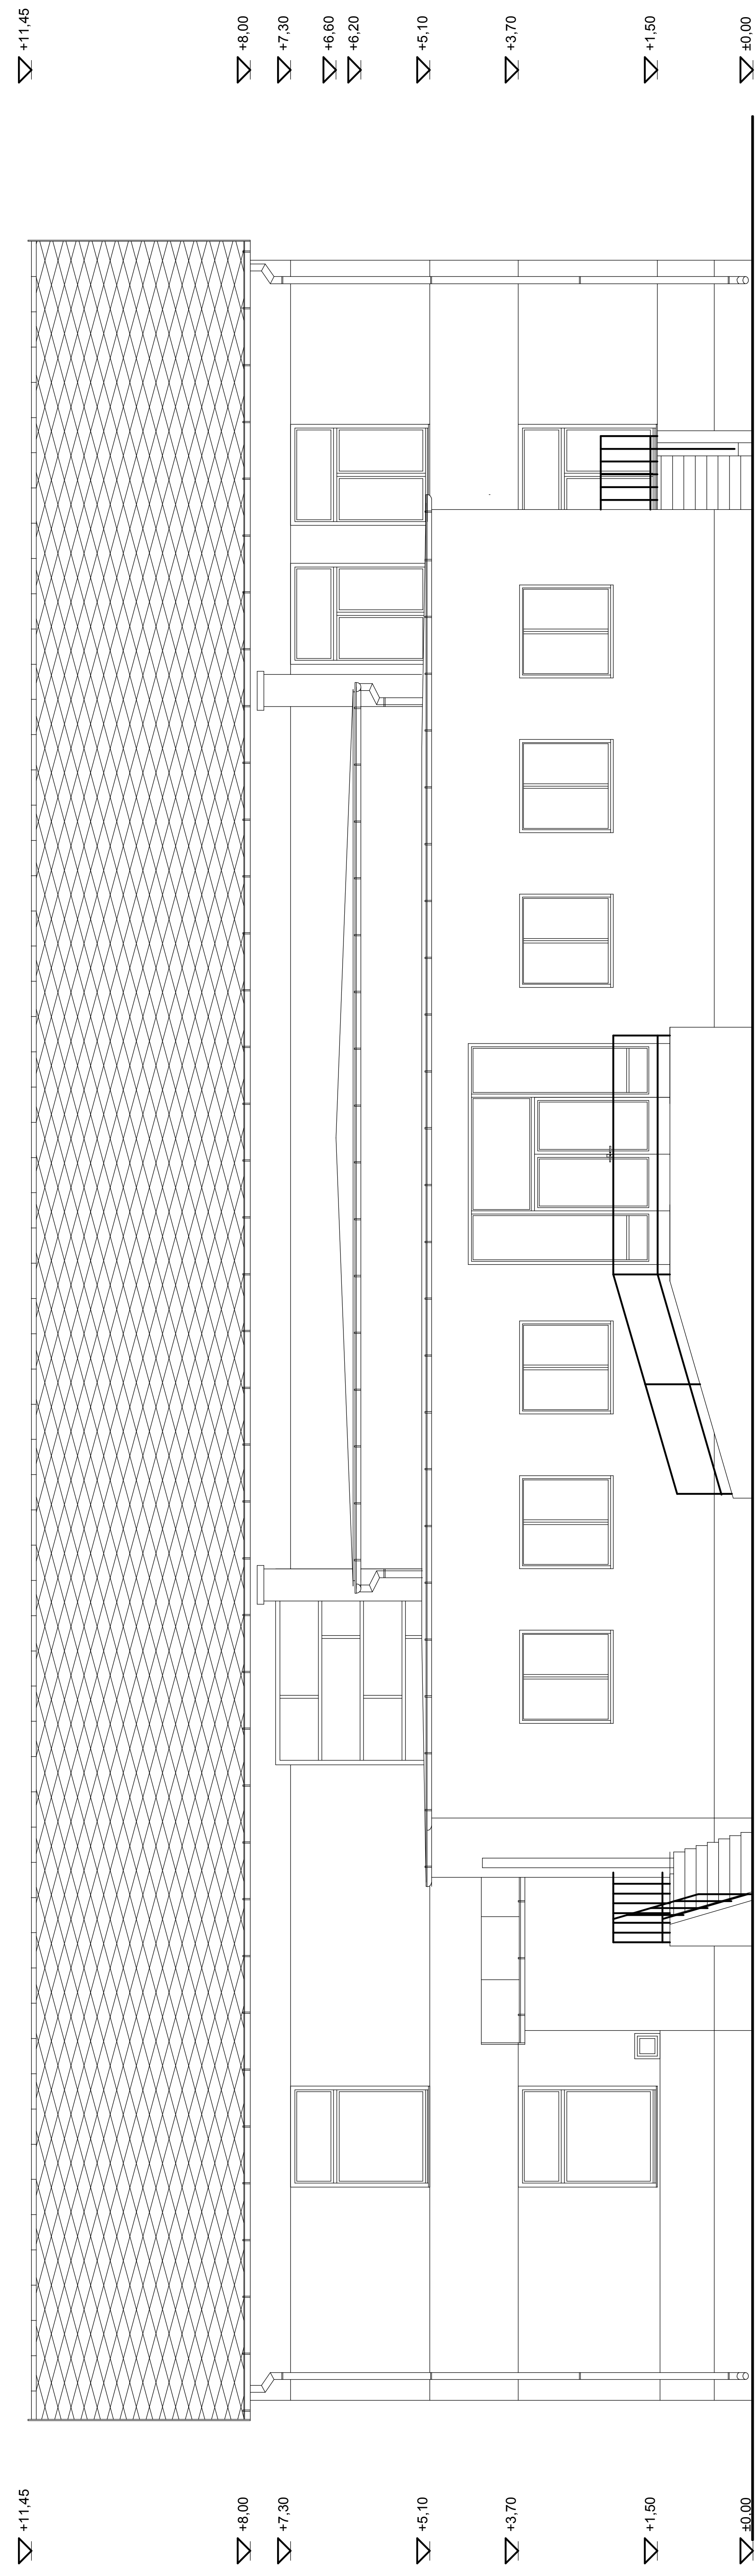

KELETI HOMLOKZAT M = 1:50

**FELÜLETKÉPZÉS:**

HOMLOKZATOK: 16 cm HŐSZIGETELÉSEN NAPSÁRGA NEMESVAKOLAT  
NYILÁSZÁROK: FEHER MŰANYAG SZERKEZETEK

A terv tárgya: A Károlyi Sándor u. 33. számú (G1. Hrsz.) Járni	Művelet: Ház energetikai korszerűsítése (1P-6-7.4.1-16)	Méretarány: 1:50
