A.T. MÉRNÖKI IRODA BT. 5310 KISÚJSZÁLLÁS SZÉCHENYI ÚT 48.
Dátum: 2017. 08. hó
Felelős tervező: Oláhné Csengeri Rozália építészmérnök
5241 Abádszalók, Arany János utca 45. MÉK NSZ.: É 04-0263
Aláírás: Oláh
Szerkesztő tervező: Kerekes Sándor magasépítő mérnök
Kisújszállás, Széchenyi út 48. MÉK NSZ.: É 3 - 16 - 0167
Aláírás:
Építtető: Kenderes Város Önkormányzata
5331 Kenderes, Szent István út 56.
Aláírás:
A terv tárgya: A Kenderes, Szent I. u. 33. szám (5/1. hrsz.) alatti
Művelődési ház energetikai korszerűsítése (VP - 6 - 7.4.1 - 16)
Méretarány: 1: 50
A tervrész tárgya: **Nyílászáró konszignáció**
Száma: É - 13

Alaprajzi jel:	1
Megnevezés:	hőszigetelt, fokozott légzárású műanyag főbejárati portál felül- és oldalvilágítóval, középen felnyíló (aszimmetrikus) ajtóval
Méret:	350/350 cm
Darabszám:	1+1 db (egymás tükörképei)
Nyitásirány:	középen felnyíló
Típus:	REHAU Brilliant-Design PHZ (Uf=0,8 W/m2K)
Mellvédmagasság:	-
A fal anyaga:	meglévő teherhordó falszerkezet
Tok:	típus szerint
Kapcsolódó szerkezetek:	felülvilágító és (aszimmetrikus) oldalbevilágítók
Küszöb:	nincs
Redőny, rács:	nincs
Üvegezés:	3 rtg. hőszig. üvegezés (argongáz töltettel), low-e bevonattal.
Vasalás, zár:	típus szerint
Felületképzés:	fehér műanyag (anyagában színezett)
Hézagtömítés, takarás:	PUR hab,
Megjegyzés:	A gyártás megkezdése előtt az összes méretet ellenőrízni és pontosítni kell a helyszínen !

Ábra: M = 1:50

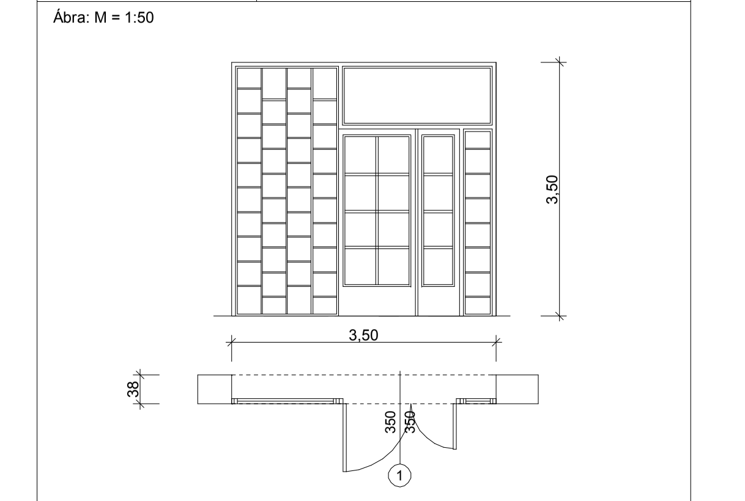

Alaprajzi jel:	2
Megnevezés:	hőszigetelt, fokozott légzárású műanyag főbejárati portál felül- és oldalvilágítóval, középen felnyíló (szimmetrikus) ajtóval
Méret:	350/320 cm
Darabszám:	1 db
Nyitásirány:	középen felnyíló
Típus:	REHAU Brilliant-Design PHZ (Uf=0,8 W/m2K)
Mellvédmagasság:	-
A fal anyaga:	meglévő teherhordó falszerkezet
Tok:	típus szerint
Kapcsolódó szerkezetek:	felülvilágító és oldalbevilágítók
Küszöb:	nincs
Redőny, rács:	nincs
Üvegezés:	3 rtg. hőszig. üvegezés (argongáz töltettel), low-e bevonattal.
Vasalás, zár:	típus szerint
Felületképzés:	fehér műanyag (anyagában színezett)
Hézagtömítés, takarás:	PUR hab,
Megjegyzés:	A gyártás megkezdése előtt az összes méretet ellenőrízni és pontosítni kell a helyszínen !

Ábra: M = 1:50

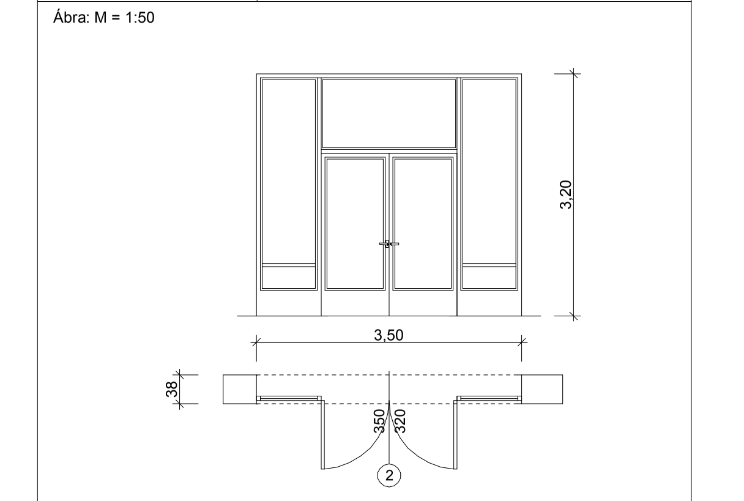

Alaprajzi jel:	3
Megnevezés:	hőszigetelt, fokozott légzárású műanyag kültéri ajtó felülvilágítóval, középen felnyíló (szimmetrikus) szárnyakkal
Méret:	200/330 cm
Darabszám:	1 DB
Nyitásirány:	középen felnyíló
Típus:	REHAU Brilliant-Design PHZ (Uf=0,8 W/m2K)
Mellvédmagasság:	-
A fal anyaga:	meglévő teherhordó falszerkezet
Tok:	típus szerint
Kapcsolódó szerkezetek:	felülvilágító
Küszöb:	van
Redőny, rács:	nincs
Üvegezés:	3 rtg. hőszig. üvegezés (argongáz töltettel), low-e bevonattal.
Vasalás, zár:	típus szerint
Felületképzés:	fehér műanyag (anyagában színezett)
Hézagtömítés, takarás:	PUR hab,
Megjegyzés:	A gyártás megkezdése előtt az összes méretet ellenőrízni és pontosítni kell a helyszínen !

Ábra: M = 1:50

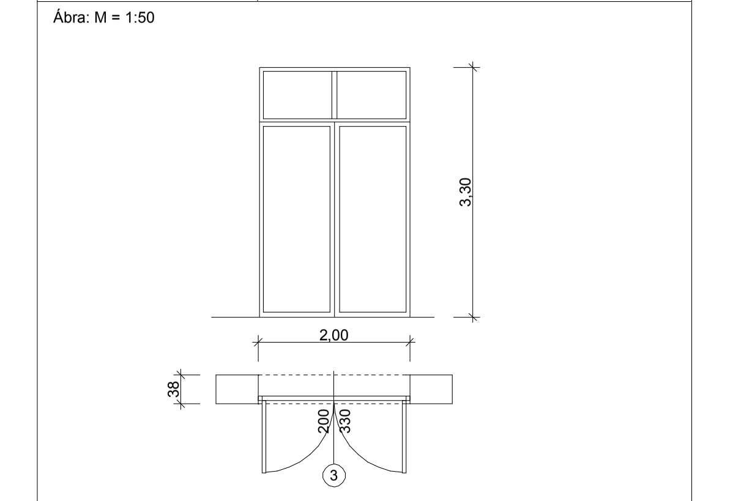

Alaprajzi jel:	4
Megnevezés:	hőszigetelt, fokozott légzárású műanyag kültéri ajtó felülvilágítóval, középen felnyíló (szimmetrikus) szárnyakkal
Méret:	200/300 cm
Darabszám:	1 DB
Nyitásirány:	középen felnyíló
Típus:	REHAU Brilliant-Design PHZ (Uf=0,8 W/m2K)
Mellvédmagasság:	-
A fal anyaga:	meglévő teherhordó falszerkezet
Tok:	típus szerint
Kapcsolódó szerkezetek:	felülvilágító
Küszöb:	van
Redőny, rács:	nincs
Üvegezés:	3 rtg. hőszig. üvegezés (argongáz töltettel), low-e bevonattal.
Vasalás, zár:	típus szerint
Felületképzés:	fehér műanyag (anyagában színezett)
Hézagtömítés, takarás:	PUR hab,
Megjegyzés:	A gyártás megkezdése előtt az összes méretet ellenőrízni és pontosítni kell a helyszínen !

Ábra: M = 1:50

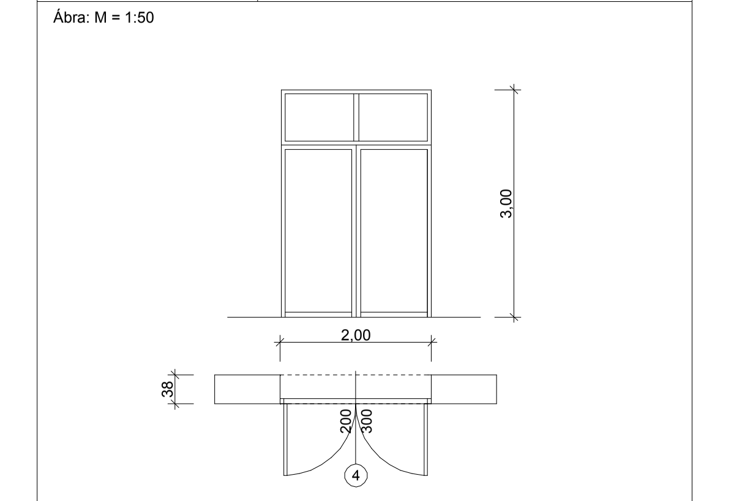

Alaprajzi jel:	5
Megnevezés:	hőszigetelt, fokozott légzárású műanyag kültéri ajtó középen felnyíló (szimmetrikus) szárnyakkal
Méret:	180/210 cm
Darabszám:	2 DB
Nyitásirány:	középen felnyíló
Típus:	REHAU Brilliant-Design PHZ (Uf=0,8 W/m2K)
Mellvédmagasság:	-
A fal anyaga:	meglévő teherhordó falszerkezet
Tok:	típus szerint
Kapcsolódó szerkezetek:	felülvilágító és oldalbevilágítók
Küszöb:	van
Redőny, rács:	nincs
Üvegezés:	nincs
Vasalás, zár:	típus szerint
Felületképzés:	fehér műanyag (anyagában színezett)
Hézagtömítés, takarás:	PUR hab,
Megjegyzés:	A gyártás megkezdése előtt az összes méretet ellenőrízni és pontosítni kell a helyszínen !

Ábra: M = 1:50

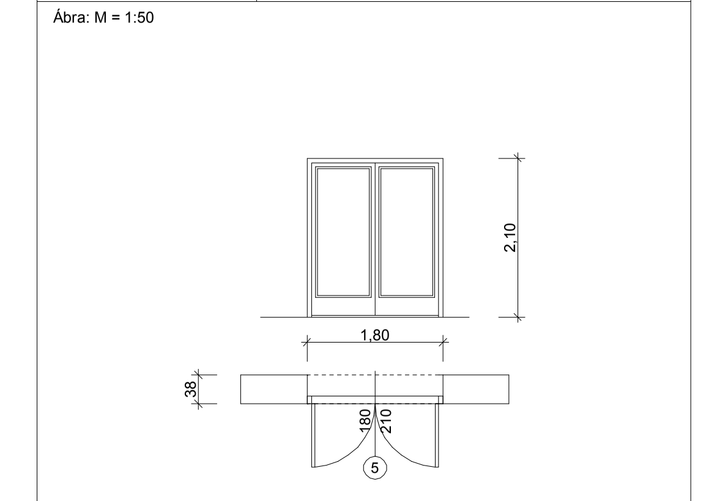

Alaprajzi jel:	6
Megnevezés:	hőszigetelt, fokozott légzárású, üvegezett műanyag kültéri ajtó középen felnyíló (aszimmetrikus) szárnyakkal
Méret:	140/240 cm
Darabszám:	1 DB
Nyitásirány:	középen felnyíló
Típus:	REHAU Brilliant-Design PHZ (Uf=0,8 W/m2K)
Mellvédmagasság:	-
A fal anyaga:	meglévő teherhordó falszerkezet
Tok:	típus szerint
Kapcsolódó szerkezetek:	nincs
Küszöb:	van
Redőny, rács:	nincs
Üvegezés:	3 rtg. hőszig. üvegezés (argongáz töltettel), low-e bevonattal.
Vasalás, zár:	típus szerint
Felületképzés:	fehér műanyag (anyagában színezett)
Hézagtömítés, takarás:	PUR hab,
Megjegyzés:	A gyártás megkezdése előtt az összes méretet ellenőrízni és pontosítni kell a helyszínen !

Ábra: M = 1:50

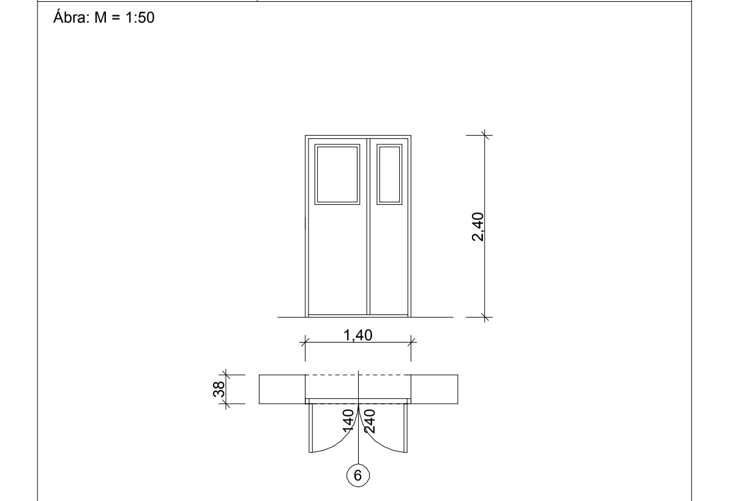

Alaprajzi jel:	7
Megnevezés:	hőszigetelt, fokozott légzárású, üvegezett műanyag kültéri ajtó középen felnyíló (aszimmetrikus) szárnyakkal
Méret:	140/210 cm
Darabszám:	1 DB
Nyitásirány:	középen felnyíló
Típus:	REHAU Brilliant-Design PHZ (Uf=0,8 W/m2K)
Mellvédmagasság:	-
A fal anyaga:	meglévő teherhordó falszerkezet
Tok:	típus szerint
Kapcsolódó szerkezetek:	nincs
Küszöb:	van
Redőny, rács:	nincs
Üvegezés:	3 rtg. hőszig. üvegezés (argongáz töltettel), low-e bevonattal.
Vasalás, zár:	típus szerint
Felületképzés:	fehér műanyag (anyagában színezett)
Hézagtömítés, takarás:	PUR hab,
Megjegyzés:	A gyártás megkezdése előtt az összes méretet ellenőrízni és pontosítni kell a helyszínen !

Ábra: M = 1:50

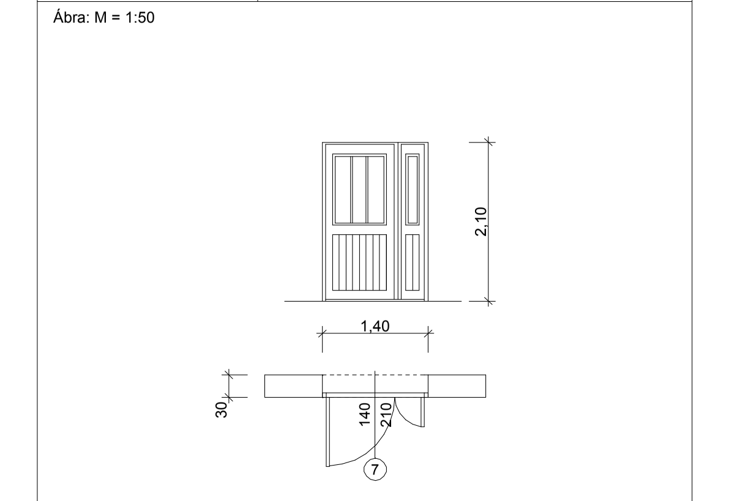

Alaprajzi jel:	8
Megnevezés:	hőszigetelt, fokozott légzárású, tömör műanyag kültéri ajtó
Méret:	100/210 cm
Darabszám:	2 DB
Nyitásirány:	1 db jobbos, 1 db balos
Típus:	REHAU Brilliant-Design PHZ (Uf=0,8 W/m2K)
Mellvédmagasság:	-
A fal anyaga:	meglévő teherhordó falszerkezet
Tok:	típus szerint
Kapcsolódó szerkezetek:	-
Küszöb:	van
Redőny, rács:	nincs
Üvegezés:	nincs
Vasalás, zár:	típus szerint
Felületképzés:	fehér műanyag (anyagában színezett)
Hézagtömítés, takarás:	PUR hab,
Megjegyzés:	A gyártás megkezdése előtt az összes méretet ellenőrízni és pontosítni kell a helyszínen !

Ábra: M = 1:50

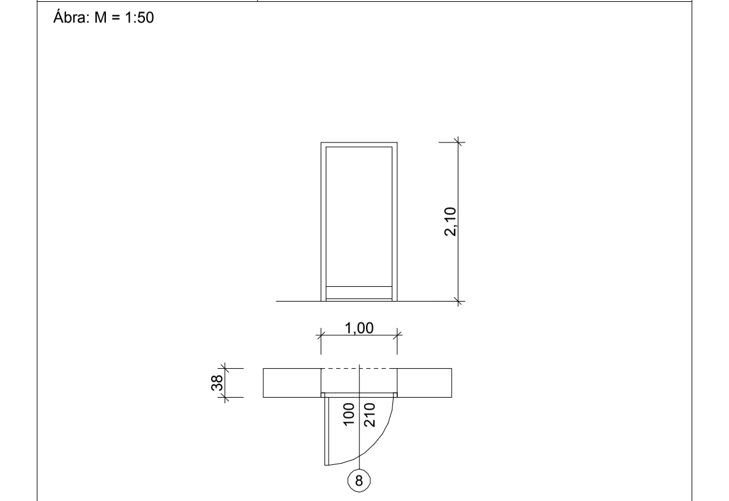

Alaprajzi jel:	9
Megnevezés:	Hőszigetelt, fokozott légzárású műanyag ablak (az eredetivel megegyező osztásban)
Méret:	350/120 cm
Darabszám:	6
Nyitásirány:	bukó
Típus:	REHAU Brilliant-Design (Uw=1,0 W/m2K)
Tok/küszöb leírása:	ötkamrás profilok, résszellőzővel
Ablakdeszka/könyöklő bádog:	típus műanyag könyöklő
A fal anyaga:	meglévő teherhordó falszerkezet
Elhelyezés módja:	meglévő falnyílásba beépítve (a régi helyébe)
A mellvéd magassága:	360 cm
Vasalás, zár:	típus szerint (távnyitóval ellátva)
Üvegezés:	3 rtg. hőszig. üvegezés (argongáz töltettel), low-e bevonattal.
Felületképzés:	fehér műanyag (anyagában színezett)
Rögzítés:	Dübeles rögzítés a saroktól max. 15 cm, közte max. 70 cm
Hézagtömítés, takarás:	Takaróléc, pur hab (rugalmas) víztaszító impr. pu. szalag
Megjegyzés:	A gyártás megkezdése előtt az összes méretet ellenőrízni és pontosítni kell a helyszínen !

Ábra: M = 1:50

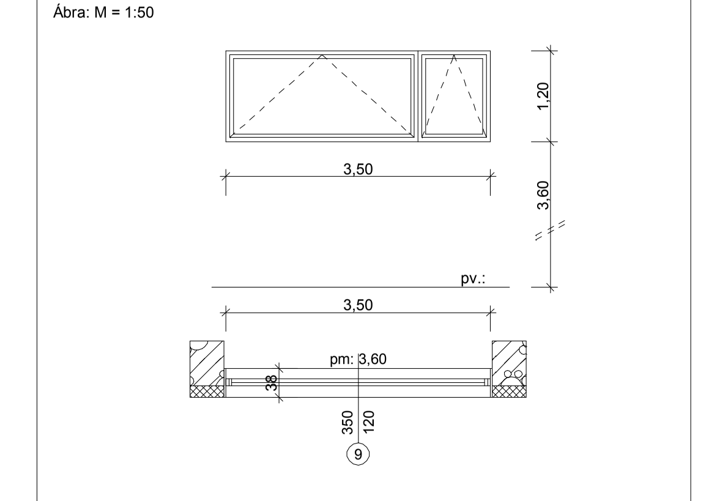

Alaprajzi jel:	10
Megnevezés:	Hőszigetelt, fokozott légzárású műanyag ablak (az eredetivel megegyező osztásban)
Méret:	250/310 cm
Darabszám:	1
Nyitásirány:	bukó és fix
Típus:	REHAU Brilliant-Design (Uw=1,0 W/m2K)
Tok/küszöb leírása:	ötkamrás profilok, résszellőzővel
Ablakdeszka/könyöklő bádog:	típus műanyag könyöklő
A fal anyaga:	meglévő teherhordó falszerkezet
Elhelyezés módja:	meglévő falnyílásba beépítve (a régi helyébe)
A mellvéd magassága:	-
Vasalás, zár:	típus szerint
Üvegezés:	3 rtg. hőszig. üvegezés (argongáz töltettel), low-e bevonattal.
Felületképzés:	fehér műanyag (anyagában színezett)
Rögzítés	Dübeles rögzítés a saroktól max. 15 cm, közte max. 70 cm
Hézagtömítés, takarás:	Takaróléc, pur hab (rugalmas) víztaszító impr. pu. szalag
Megjegyzés:	A gyártás megkezdése előtt az összes méretet ellenőrízni és pontosítni kell a helyszínen !

Ábra: M = 1:50

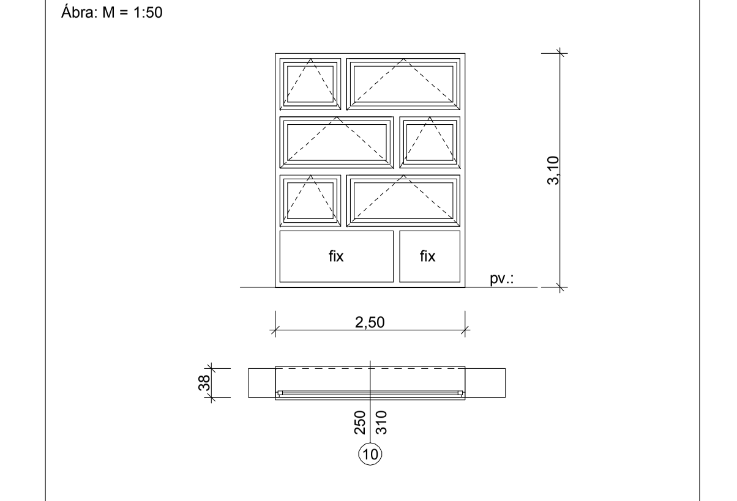

Alaprajzi jel:	11
Megnevezés:	Hőszigetelt, fokozott légzárású műanyag ablak (az eredetivel megegyező osztásban)
Méret:	220/220 cm
Darabszám:	2
Nyitásirány:	bukó-nyíló és bukó
Típus:	REHAU Brilliant-Design (Uw=1,0 W/m2K)
Tok/küszöb leírása:	ötkamrás profilok, résszellőzővel
Ablakdeszka/könyöklő bádog:	típus műanyag könyöklő
A fal anyaga:	meglévő teherhordó falszerkezet
Elhelyezés módja:	meglévő falnyílásba beépítve (a régi helyébe)
A mellvéd magassága:	80 cm
Vasalás, zár:	típus szerint
Üvegezés:	3 rtg. hőszig. üvegezés (argongáz töltettel), low-e bevonattal.
Felületképzés:	fehér műanyag (anyagában színezett)
Rögzítés	Dübeles rögzítés a saroktól max. 15 cm, közte max. 70 cm
Hézagtömítés, takarás:	Takaróléc, pur hab (rugalmas) víztaszító impr. pu. szalag
Megjegyzés:	A gyártás megkezdése előtt az összes méretet ellenőrízni és pontosítni kell a helyszínen !

Ábra: M = 1:50

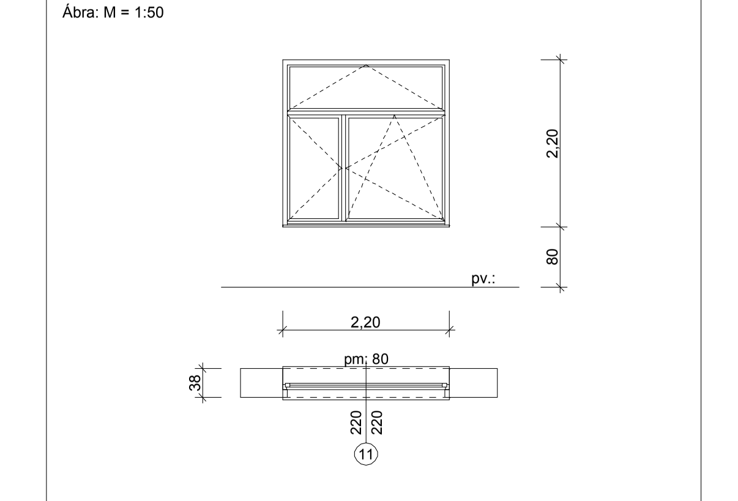

Alaprajzi jel:	12
Megnevezés:	Hőszigetelt, fokozott légzárású műanyag ablak (az eredetivel megegyező osztásban)
Méret:	200/180 cm
Darabszám:	4
Nyitásirány:	bukó-nyíló és bukó
Típus:	REHAU Brilliant-Design (Uw=1,0 W/m2K)
Tok/küszöb leírása:	ötkamrás profilok, résszellőzővel
Ablakdeszka/könyöklő bádog:	típus műanyag könyöklő
A fal anyaga:	meglévő teherhordó falszerkezet
Elhelyezés módja:	meglévő falnyílásba beépítve ("18"-al összesorolva)
A mellvéd magassága:	80 cm
Vasalás, zár:	típus szerint
Üvegezés:	3 rtg. hőszig. üvegezés (argongáz töltettel), low-e bevonattal.
Felületképzés:	fehér műanyag (anyagában színezett)
Rögzítés	Dübeles rögzítés a saroktól max. 15 cm, közte max. 70 cm
Hézagtömítés, takarás:	Takaróléc, pur hab (rugalmas) víztaszító impr. pu. szalag
Megjegyzés:	A gyártás megkezdése előtt az összes méretet ellenőrízni és pontosítni kell a helyszínen !

Ábra: M = 1:50

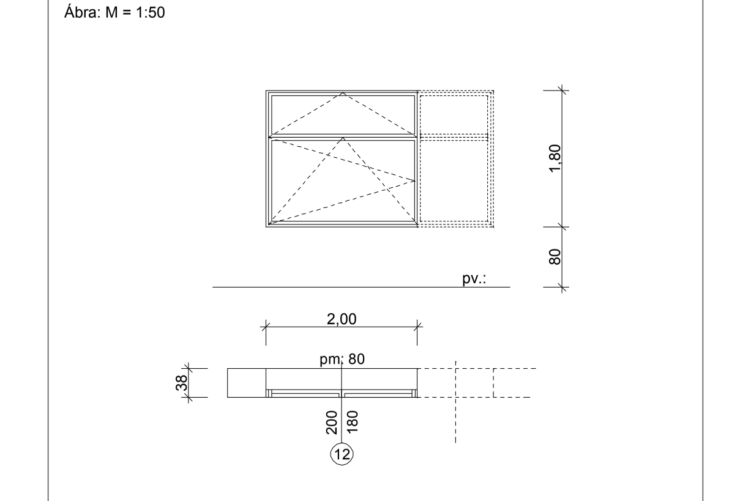

Alaprajzi jel:	13
Megnevezés:	Hőszigetelt, fokozott légzárású műanyag ablak (az eredetivel megegyező osztásban)
Méret:	190/70 cm
Darabszám:	3
Nyitásirány:	bukó
Típus:	REHAU Brilliant-Design (Uw=1,0 W/m2K)
Tok/küszöb leírása:	ötkamrás profilok, résszellőzővel
Ablakdeszka/könyöklő bádog:	típus műanyag könyöklő
A fal anyaga:	meglévő teherhordó falszerkezet
Elhelyezés módja:	meglévő falnyílásba beépítve (a régi helyébe)
A mellvéd magassága:	280 cm
Vasalás, zár:	típus szerint
Üvegezés:	3 rtg. hőszig. üvegezés (argongáz töltettel), low-e bevonattal.
Felületképzés:	fehér műanyag (anyagában színezett)
Rögzítés	Dübeles rögzítés a saroktól max. 15 cm, közte max. 70 cm
Hézagtömítés, takarás:	Takaróléc, pur hab (rugalmas) víztaszító impr. pu. szalag
Megjegyzés:	A gyártás megkezdése előtt az összes méretet ellenőrízni és pontosítni kell a helyszínen !

Ábra: M = 1:50

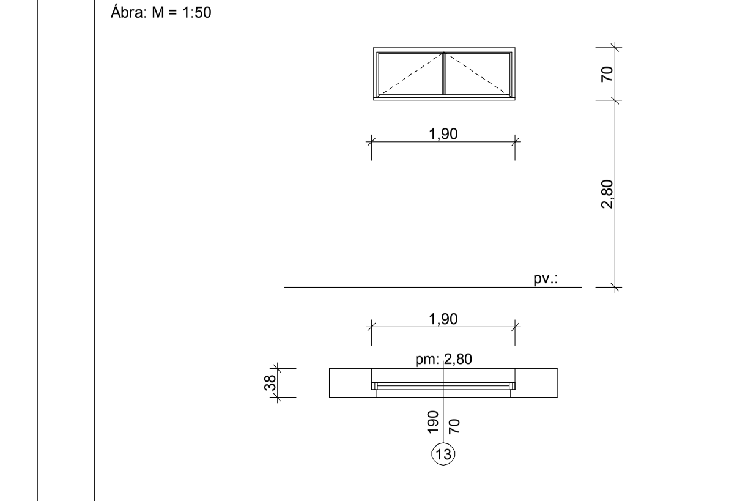

Alaprajzi jel:	14
Megnevezés:	Hőszigetelt, fokozott légzárású műanyag ablak (az eredetivel megegyező osztásban)
Méret:	160/220 cm
Darabszám:	17
Nyitásirány:	bukó-nyíló és bukó
Típus:	REHAU Brilliant-Design (Uw=1,0 W/m2K)
Tok/küszöb leírása:	ötkamrás profilok, résszellőzővel
Ablakdeszka/könyöklő bádog:	típus műanyag könyöklő
A fal anyaga:	meglévő teherhordó falszerkezet
Elhelyezés módja:	meglévő falnyílásba beépítve (a régi helyébe)
A mellvéd magassága:	80 cm
Vasalás, zár:	típus szerint
Üvegezés:	3 rtg. hőszig. üvegezés (argongáz töltettel), low-e bevonattal.
Felületképzés:	fehér műanyag (anyagában színezett)
Rögzítés	Dübeles rögzítés a saroktól max. 15 cm, közte max. 70 cm
Hézagtömítés, takarás:	Takaróléc, pur hab (rugalmas) víztaszító impr. pu. szalag
Megjegyzés:	A gyártás megkezdése előtt az összes méretet ellenőrízni és pontosítni kell a helyszínen !

Ábra: M = 1:50

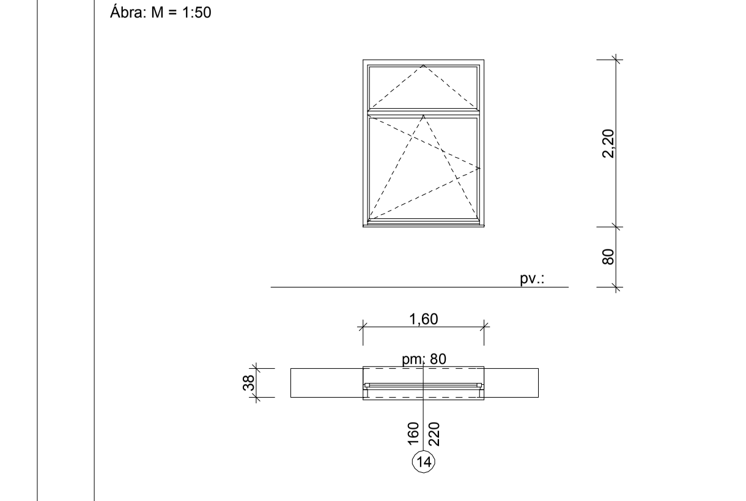

Alaprajzi jel:	15
Megnevezés:	Hőszigetelt, fokozott légzárású műanyag ablak (az eredetivel megegyező osztásban)
Méret:	150/220 cm
Darabszám:	3
Nyitásirány:	bukó-nyíló és bukó
Típus:	REHAU Brilliant-Design (Uw=1,0 W/m2K)
Tok/küszöb leírása:	ötkamrás profilok, résszellőzővel
Ablakdeszka/könyöklő bádog:	típus műanyag könyöklő
A fal anyaga:	meglévő teherhordó falszerkezet
Elhelyezés módja:	meglévő falnyílásba beépítve (a régi helyébe)
A mellvéd magassága:	80 cm
Vasalás, zár:	típus szerint
Üvegezés:	3 rtg. hőszig. üvegezés (argongáz töltettel), low-e bevonattal.
Felületképzés:	fehér műanyag (anyagában színezett)
Rögzítés	Dübeles rögzítés a saroktól max. 15 cm, közte max. 70 cm
Hézagtömítés, takarás:	Takaróléc, pur hab (rugalmas) víztaszító impr. pu. szalag
Megjegyzés:	A gyártás megkezdése előtt az összes méretet ellenőrízni és pontosítni kell a helyszínen !

Ábra: M = 1:50

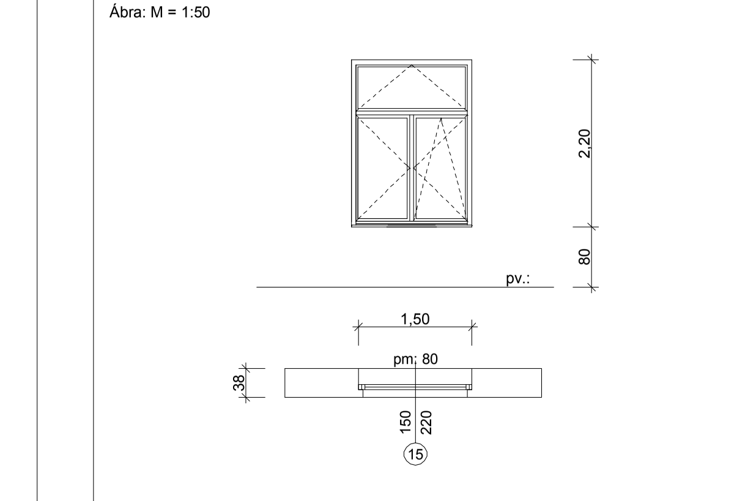

Alaprajzi jel:	16
Megnevezés:	Hőszigetelt, fokozott légzárású műanyag ablak (az eredetivel megegyező osztásban)
Méret:	150/200 cm
Darabszám:	2
Nyitásirány:	bukó-nyíló és bukó
Típus:	REHAU Brilliant-Design (Uw=1,0 W/m2K)
Tok/küszöb leírása:	ötkamrás profilok, résszellőzővel
Ablakdeszka/könyöklő bádog:	típus műanyag könyöklő
A fal anyaga:	meglévő teherhordó falszerkezet
Elhelyezés módja:	meglévő falnyílásba beépítve (a régi helyébe)
A mellvéd magassága:	80 cm
Vasalás, zár:	típus szerint
Üvegezés:	3 rtg. hőszig. üvegezés (argongáz töltettel), low-e bevonattal.
Felületképzés:	fehér műanyag (anyagában színezett)
Rögzítés	Dübeles rögzítés a saroktól max. 15 cm, közte max. 70 cm
Hézagtömítés, takarás:	Takaróléc, pur hab (rugalmas) víztaszító impr. pu. szalag
Megjegyzés:	A gyártás megkezdése előtt az összes méretet ellenőrízni és pontosítni kell a helyszínen !

Ábra: M = 1:50

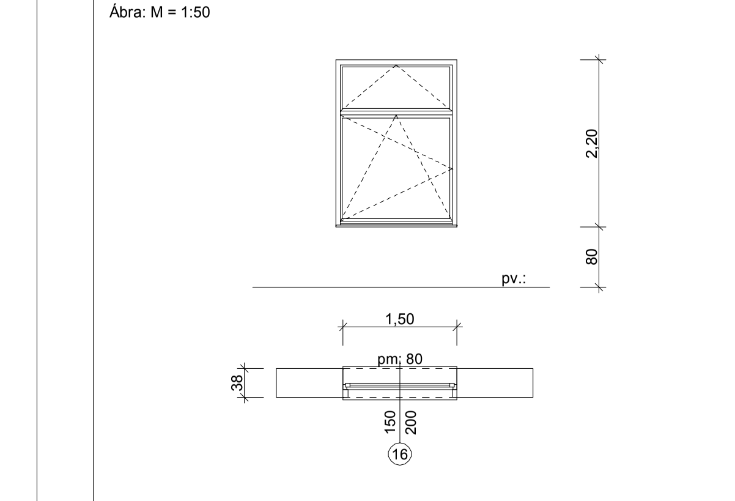

Alaprajzi jel:	17
Megnevezés:	Hőszigetelt, fokozott légzárású műanyag ablak (az eredetivel megegyező osztásban)
Méret:	150/150 cm
Darabszám:	6
Nyitásirány:	bukó-nyíló
Típus:	REHAU Brilliant-Design (Uw=1,0 W/m2K)
Tok/küszöb leírása:	ötkamrás profilok, résszellőzővel
Ablakdeszka/könyöklő bádog:	típus műanyag könyöklő
A fal anyaga:	meglévő teherhordó falszerkezet
Elhelyezés módja:	meglévő falnyílásba beépítve (a régi helyébe)
A mellvéd magassága:	80 cm
Vasalás, zár:	típus szerint
Üvegezés:	3 rtg. hőszig. üvegezés (argongáz töltettel), low-e bevonattal.
Felületképzés:	fehér műanyag (anyagában színezett)
Rögzítés	Dübeles rögzítés a saroktól max. 15 cm, közte max. 70 cm
Hézagtömítés, takarás:	Takaróléc, pur hab (rugalmas) víztaszító impr. pu. szalag
Megjegyzés:	A gyártás megkezdése előtt az összes méretet ellenőrízni és pontosítni kell a helyszínen !

Ábra: M = 1:50

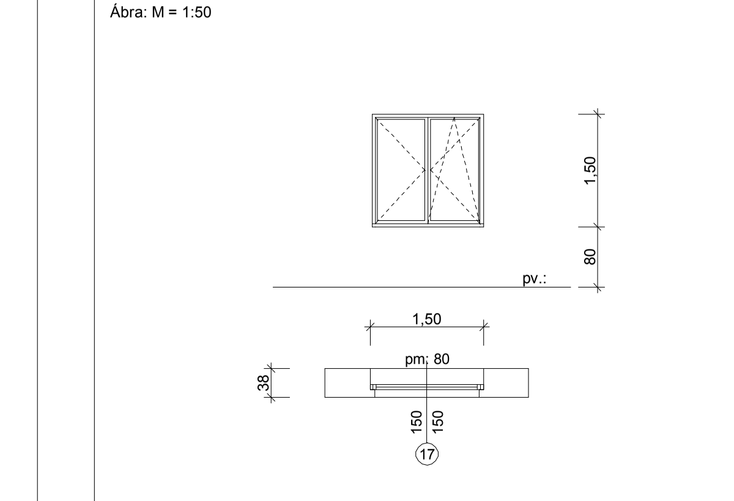

Alaprajzi jel:	18
Megnevezés:	Hőszigetelt, fokozott légzárású műanyag ablak (az eredetivel megegyező osztásban)
Méret:	100/180 cm
Darabszám:	4
Nyitásirány:	bukó-nyíló és bukó
Típus:	REHAU Brilliant-Design (Uw=1,0 W/m2K)
Tok/küszöb leírása:	ötkamrás profilok, résszellőzővel
Ablakdeszka/könyöklő bádog:	típus műanyag könyöklő
A fal anyaga:	meglévő teherhordó falszerkezet
Elhelyezés módja:	meglévő falnyílásba beépítve ("12"-vel összesorolva)
A mellvéd magassága:	80 cm
Vasalás, zár:	típus szerint
Üvegezés:	3 rtg. hőszig. üvegezés (argongáz töltettel), low-e bevonattal.
Felületképzés:	fehér műanyag (anyagában színezett)
Rögzítés	Dübeles rögzítés a saroktól max. 15 cm, közte max. 70 cm
Hézagtömítés, takarás:	Takaróléc, pur hab (rugalmas) víztaszító impr. pu. szalag
Megjegyzés:	A gyártás megkezdése előtt az összes méretet ellenőrízni és pontosítni kell a helyszínen !

Ábra: M = 1:50

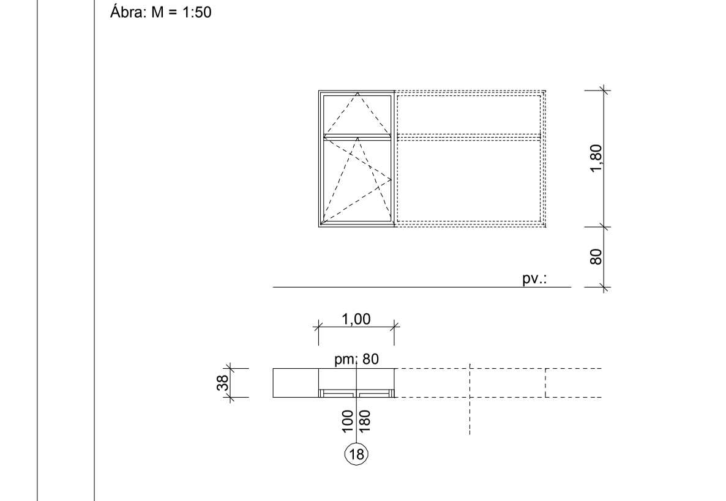

Alaprajzi jel:	19
Megnevezés:	Hőszigetelt, fokozott légzárású műanyag ablak (az eredetivel megegyező osztásban)
Méret:	90/60 cm
Darabszám:	2
Nyitásirány:	bukó-nyíló
Típus:	REHAU Brilliant-Design (Uw=1,0 W/m2K)
Tok/küszöb leírása:	ötkamrás profilok, résszellőzővel
Ablakdeszka/könyöklő bádog:	típus műanyag könyöklő
A fal anyaga:	meglévő teherhordó falszerkezet
Elhelyezés módja:	meglévő falnyílásba beépítve (a régi helyébe)
A mellvéd magassága:	150 cm
Vasalás, zár:	típus szerint
Üvegezés:	3 rtg. hőszig. üvegezés (argongáz töltettel), low-e bevonattal.
Felületképzés:	fehér műanyag (anyagában színezett)
Rögzítés	Dübeles rögzítés a saroktól max. 15 cm, közte max. 70 cm
Hézagtömítés, takarás:	Takaróléc, pur hab (rugalmas) víztaszító impr. pu. szalag
Megjegyzés:	A gyártás megkezdése előtt az összes méretet ellenőrízni és pontosítni kell a helyszínen !

Ábra: M = 1:50

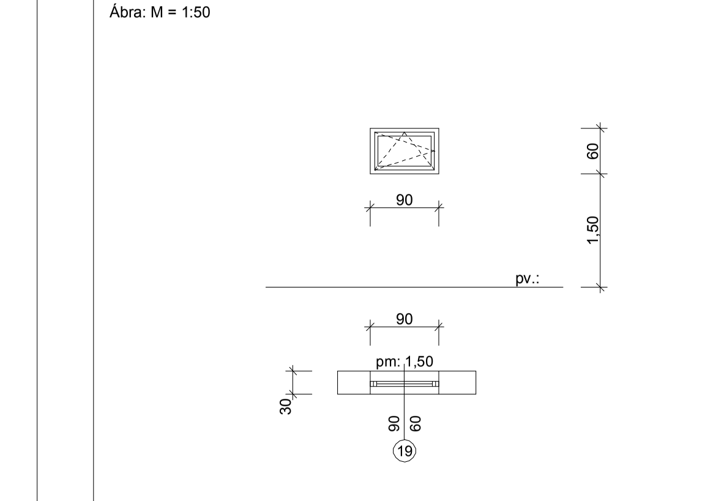

Alaprajzi jel:	20
Megnevezés:	Hőszigetelt, fokozott légzárású műanyag ablak (az eredetivel megegyező osztásban)
Méret:	60/60 cm
Darabszám:	4
Nyitásirány:	bukó-nyíló
Típus:	REHAU Brilliant-Design (Uw=1,0 W/m2K)
Tok/küszöb leírása:	ötkamrás profilok, résszellőzővel
Ablakdeszka/könyöklő bádog:	típus műanyag könyöklő
A fal anyaga:	meglévő teherhordó falszerkezet
Elhelyezés módja:	meglévő falnyílásba beépítve (a régi helyébe)
A mellvéd magassága:	180 cm
Vasalás, zár:	típus szerint
Üvegezés:	3 rtg. hőszig. üvegezés (argongáz töltettel), low-e bevonattal.
Felületképzés:	fehér műanyag (anyagában színezett)
Rögzítés	Dübeles rögzítés a saroktól max. 15 cm, közte max. 70 cm
Hézagtömítés, takarás:	Takaróléc, pur hab (rugalmas) víztaszító impr. pu. szalag
Megjegyzés:	A gyártás megkezdése előtt az összes méretet ellenőrízni és pontosítni kell a helyszínen !

Ábra: M = 1:50

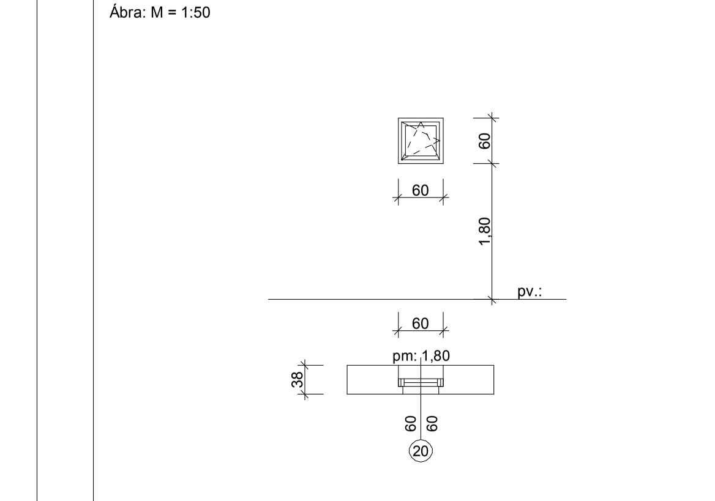

Alaprajzi jel:	21
Megnevezés:	Hőszigetelt, fokozott légzárású műanyag ablak (az eredetivel megegyező osztásban)
Méret:	60/60 cm
Darabszám:	1
Nyitásirány:	bukó-nyíló
Típus:	REHAU Brilliant-Design (Uw=1,0 W/m2K)
Tok/küszöb leírása:	ötkamrás profilok, résszellőzővel
Ablakdeszka/könyöklő bádog:	típus műanyag könyöklő
A fal anyaga:	meglévő teherhordó falszerkezet
Elhelyezés módja:	meglévő falnyílásba beépítve (a régi helyébe)
A mellvéd magassága:	150 cm
Vasalás, zár:	típus szerint
Üvegezés:	3 rtg. hőszig. üvegezés (argongáz töltettel), low-e bevonattal.
Felületképzés:	fehér műanyag (anyagában színezett)
Rögzítés	Dübeles rögzítés a saroktól max. 15 cm, közte max. 70 cm
Hézagtömítés, takarás:	Takaróléc, pur hab (rugalmas) víztaszító impr. pu. szalag
Megjegyzés:	A gyártás megkezdése előtt az összes méretet ellenőrízni és pontosítni kell a helyszínen !

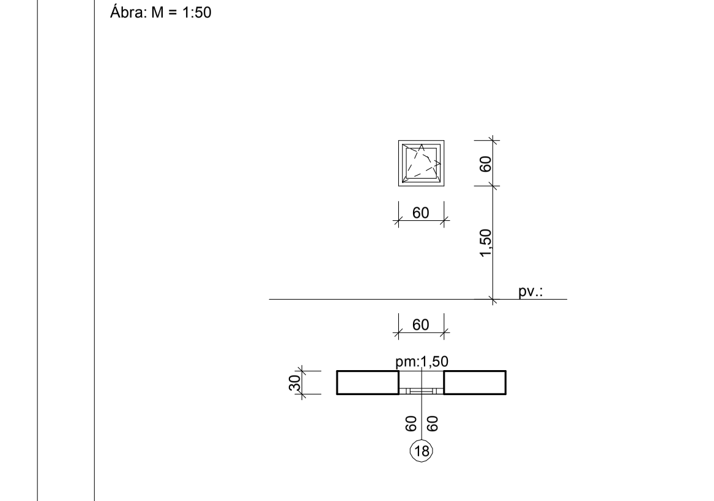Ábra: M = 1:50