


# KENDERES (BÁNHALMA) TELEPÜLÉSRENDEZÉSI TERVE

M=1:2000

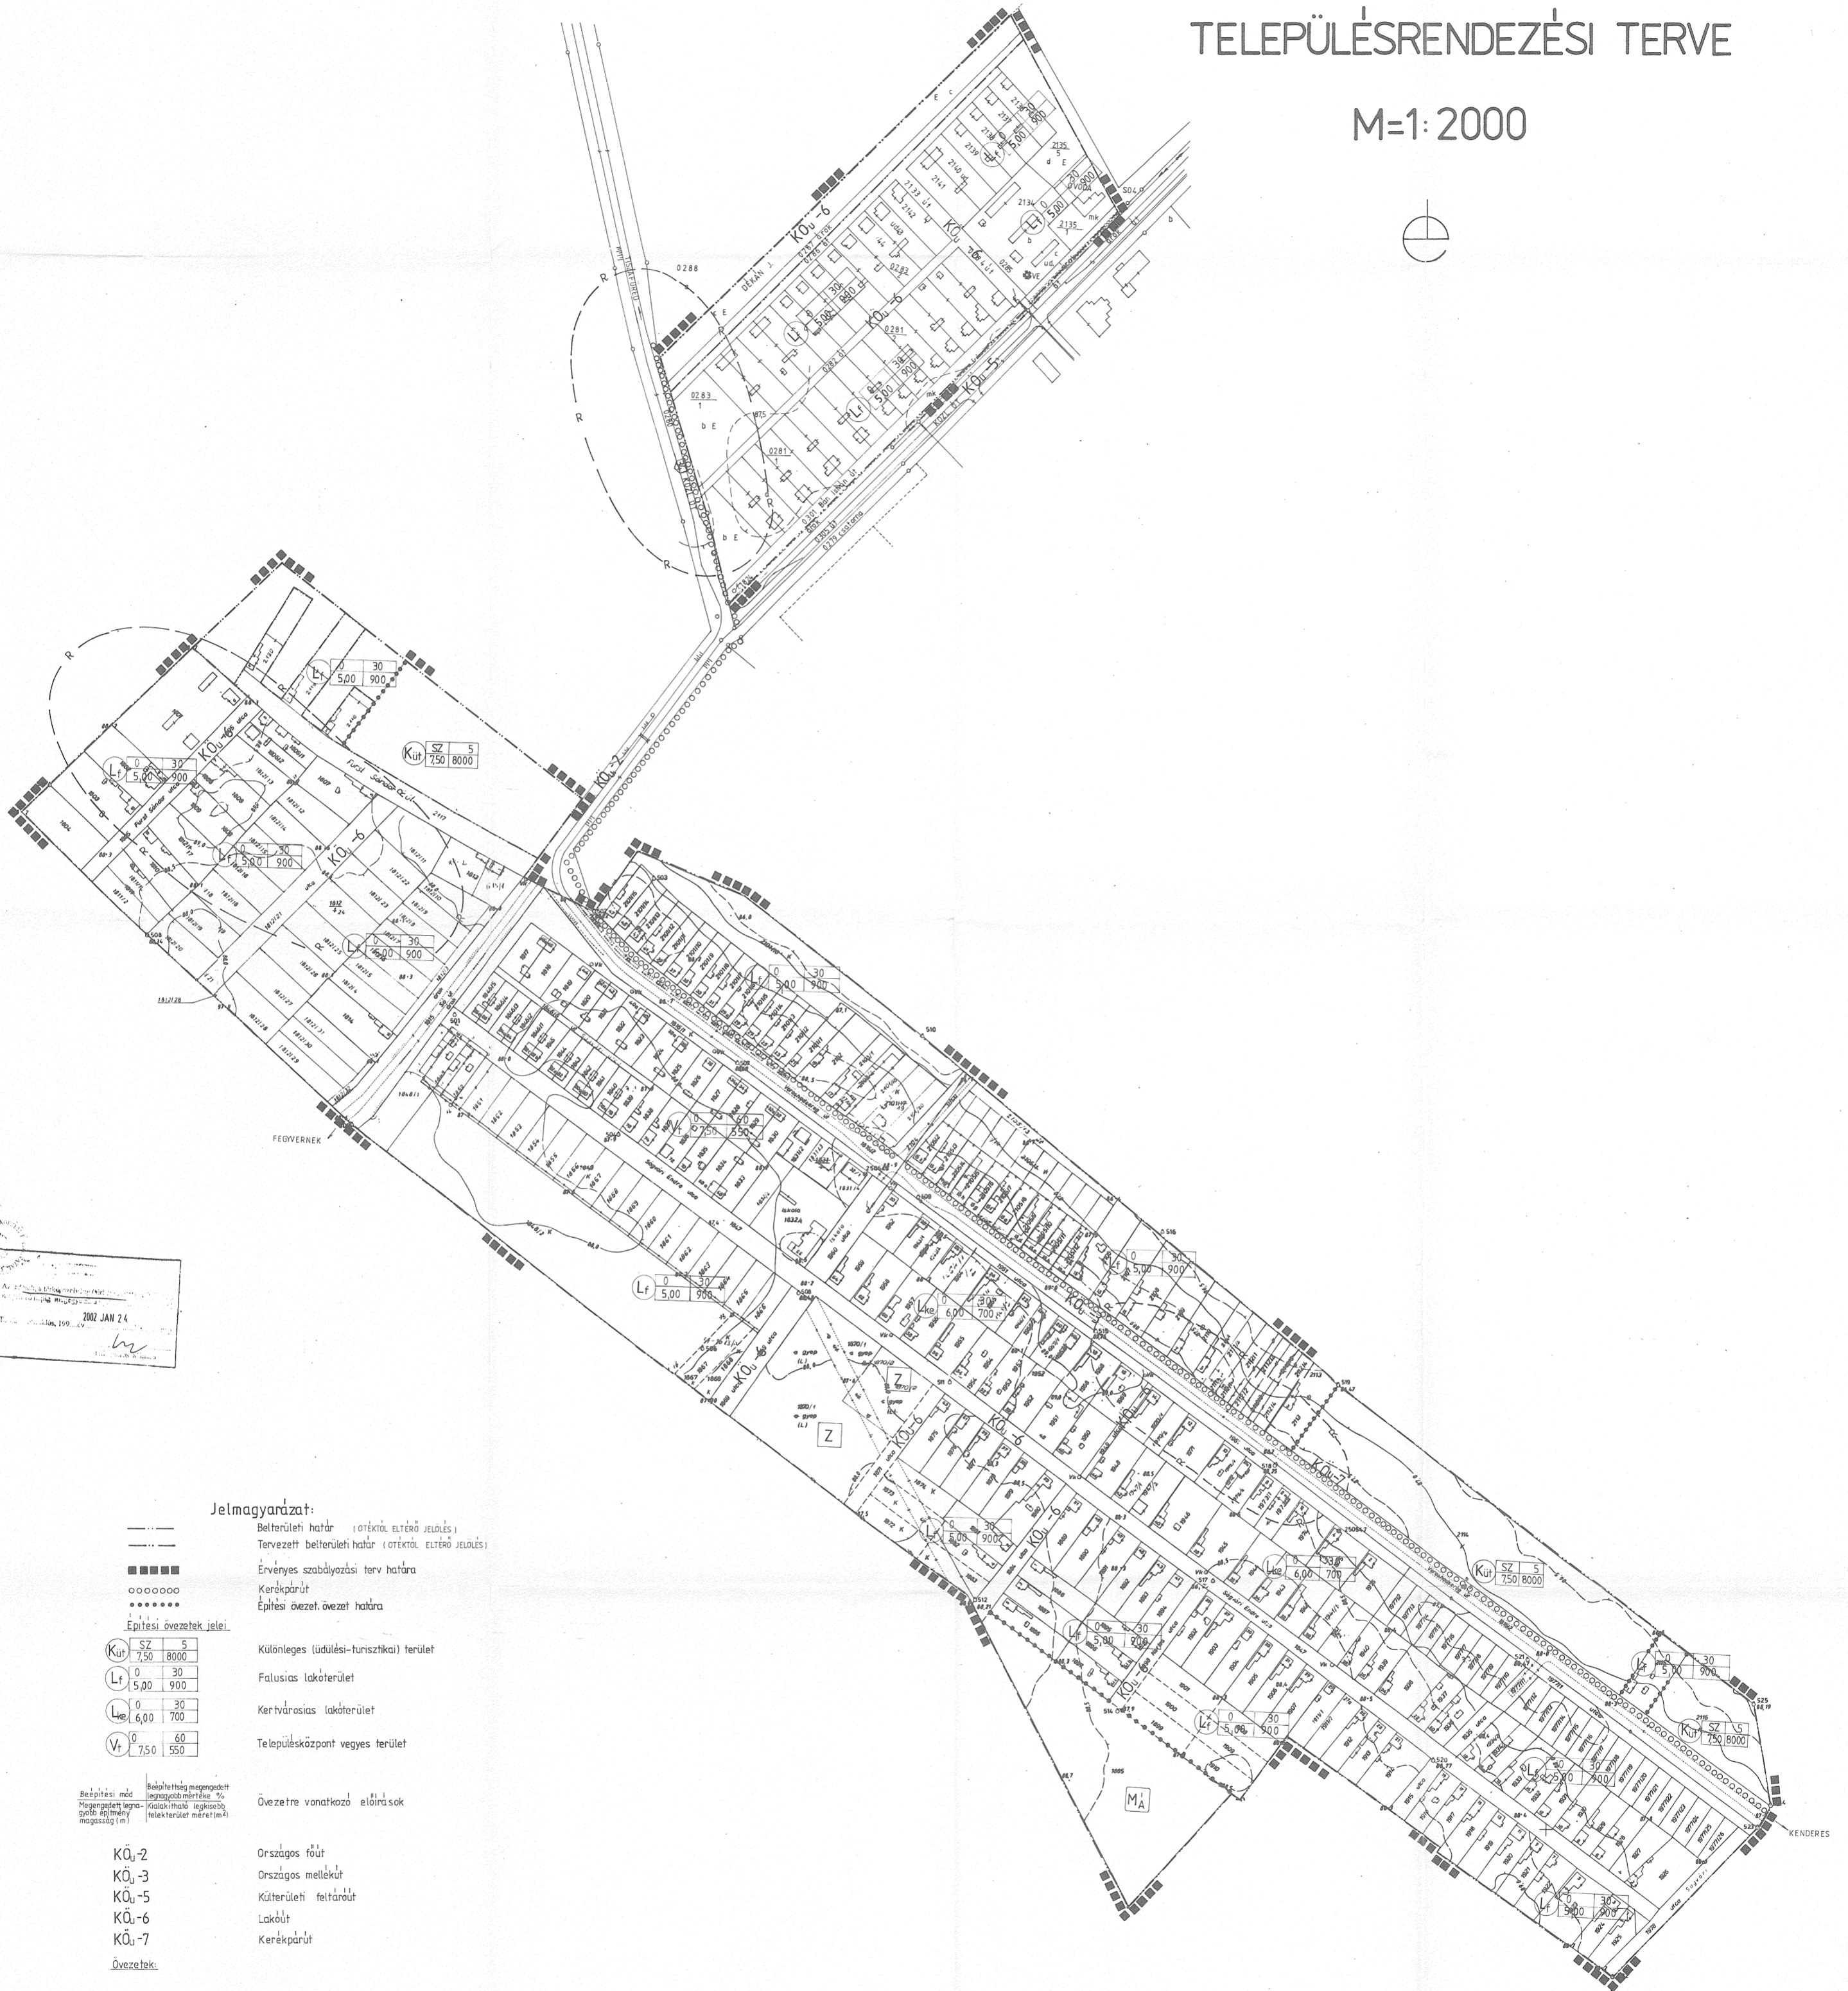

### Jelmagyarázat:

- Belterületi határ (otektól eltérő jelölés)
- - - Tervezett belterületi határ (otektól eltérő jelölés)
- Érvényes szabályozási terv határa
- Kerékpárút
- Építési övezet határa
- Építési övezetek jelei
- K<sub>ut</sub> SZ 5  
7,50 8000
- L<sub>t</sub> 0 30  
5,00 900
- L<sub>ke</sub> 0 30  
6,00 700
- V<sub>t</sub> 0 60  
7,50 550
- Különleges (üdülési-turisztikai) terület
- Falusias lakóterület
- Kertvárosias lakóterület
- Településközpont vegyes terület
- Övezetre vonatkozó előírások
- Országos főút
- Országos mellékút
- Küterületi feltáróút
- Lakóút
- Kerékpárút
- Övezetek:
- Z Zöldterület
- M<sub>A</sub> Általános mezőgazdasági terület
- R --- Régészeti terület határa

4. melléklet a 2/2021 (II.25.) Önkormányzati rendelethez

4. melléklet a 19/2004 (V.7.) Önkormányzati rendelethez

Készült az állami alapadatok felhasználásával!  
JAVÍTVA A TERVITANÁCS 2003. IV. 24-I. VÉLEMÉNYE ALAPJÁN!

TELEPÜLÉSRENDEZÉSI ÉS MŰSZAKI TÁRSULÁS 5001 SZOLNOK, KOSSUTH L. ÚT 2.			
Megbízó: KENDERES NAGYKÖZSÉG POLGÁRMESTERI HIVATAL			
Munka megnevezése: KENDERES (BÁNHALMA) TELEPÜLÉSRENDEZÉSI TERVE			
Rajz megnevezése: Szabályozási terv III. (Belterület)			
Méretarány: M=1:2000	Dátum: Szolnok, 2004. január		
Rajzszám: Sz-3			
Vezető településtervező: TT-16-0095/02	Településtervező: TT-16-0093	Településtervező: Kőrösi Kálmán	Kötelező ellenőrző: Kőrösi Kálmán
Szervező: Békési Péter	Dokumentáció: Gyöngy László	Ellátás: Békési Péter	Ellátás: Békési Péter
Közműtervező: Környezetvédelem	Energiatervező: MK-SZ-2-16-0162	Rajztervező: K. Zoltán	Rajztervező: K. Zoltán
MK-16-0472	Működő: Péter	Szabó Csaba	Körny. Igazg.
Vona Ferenc	Működő: Péter	Szabó Csaba	Körny. Igazg.

Polgármester: [Signature]  
Jegyző: [Signature]